
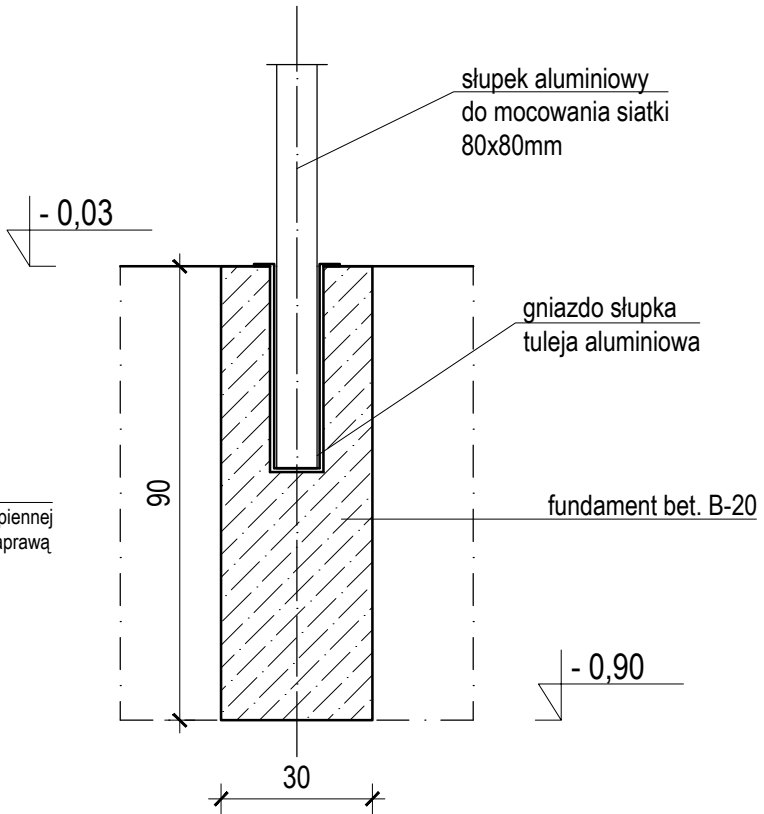


PUNKTY GEODEZYJNE TYCZENIA  
ZAGOSPODAROWANIA:

P01	X = 6493521.2778	Y = 5867884.3083
P02	X = 6493504.6537	Y = 5867891.9347
P03	X = 6493519.9025	Y = 5867925.1739
P04	X = 6493536.5266	Y = 5867917.5474

- UWAGI:
1. RYSUNEK NALEŻY ROZPATRYWAĆ ŁĄCZNIE Z OPISEM TECHNICZNYM, PROJEKTAMI KONSTRUKCJI I INSTALACJI A EWENTUALNE WĄTPLIWOŚCI WYJAŚNIĆ Z AUTORAMI.
  2. OGRODZENIE KORTU SYSTEMOWE Z PANELI KRATOWYCH (PATRZ RYS. A-03, A-04). WYSOKOŚĆ ~ 4 M

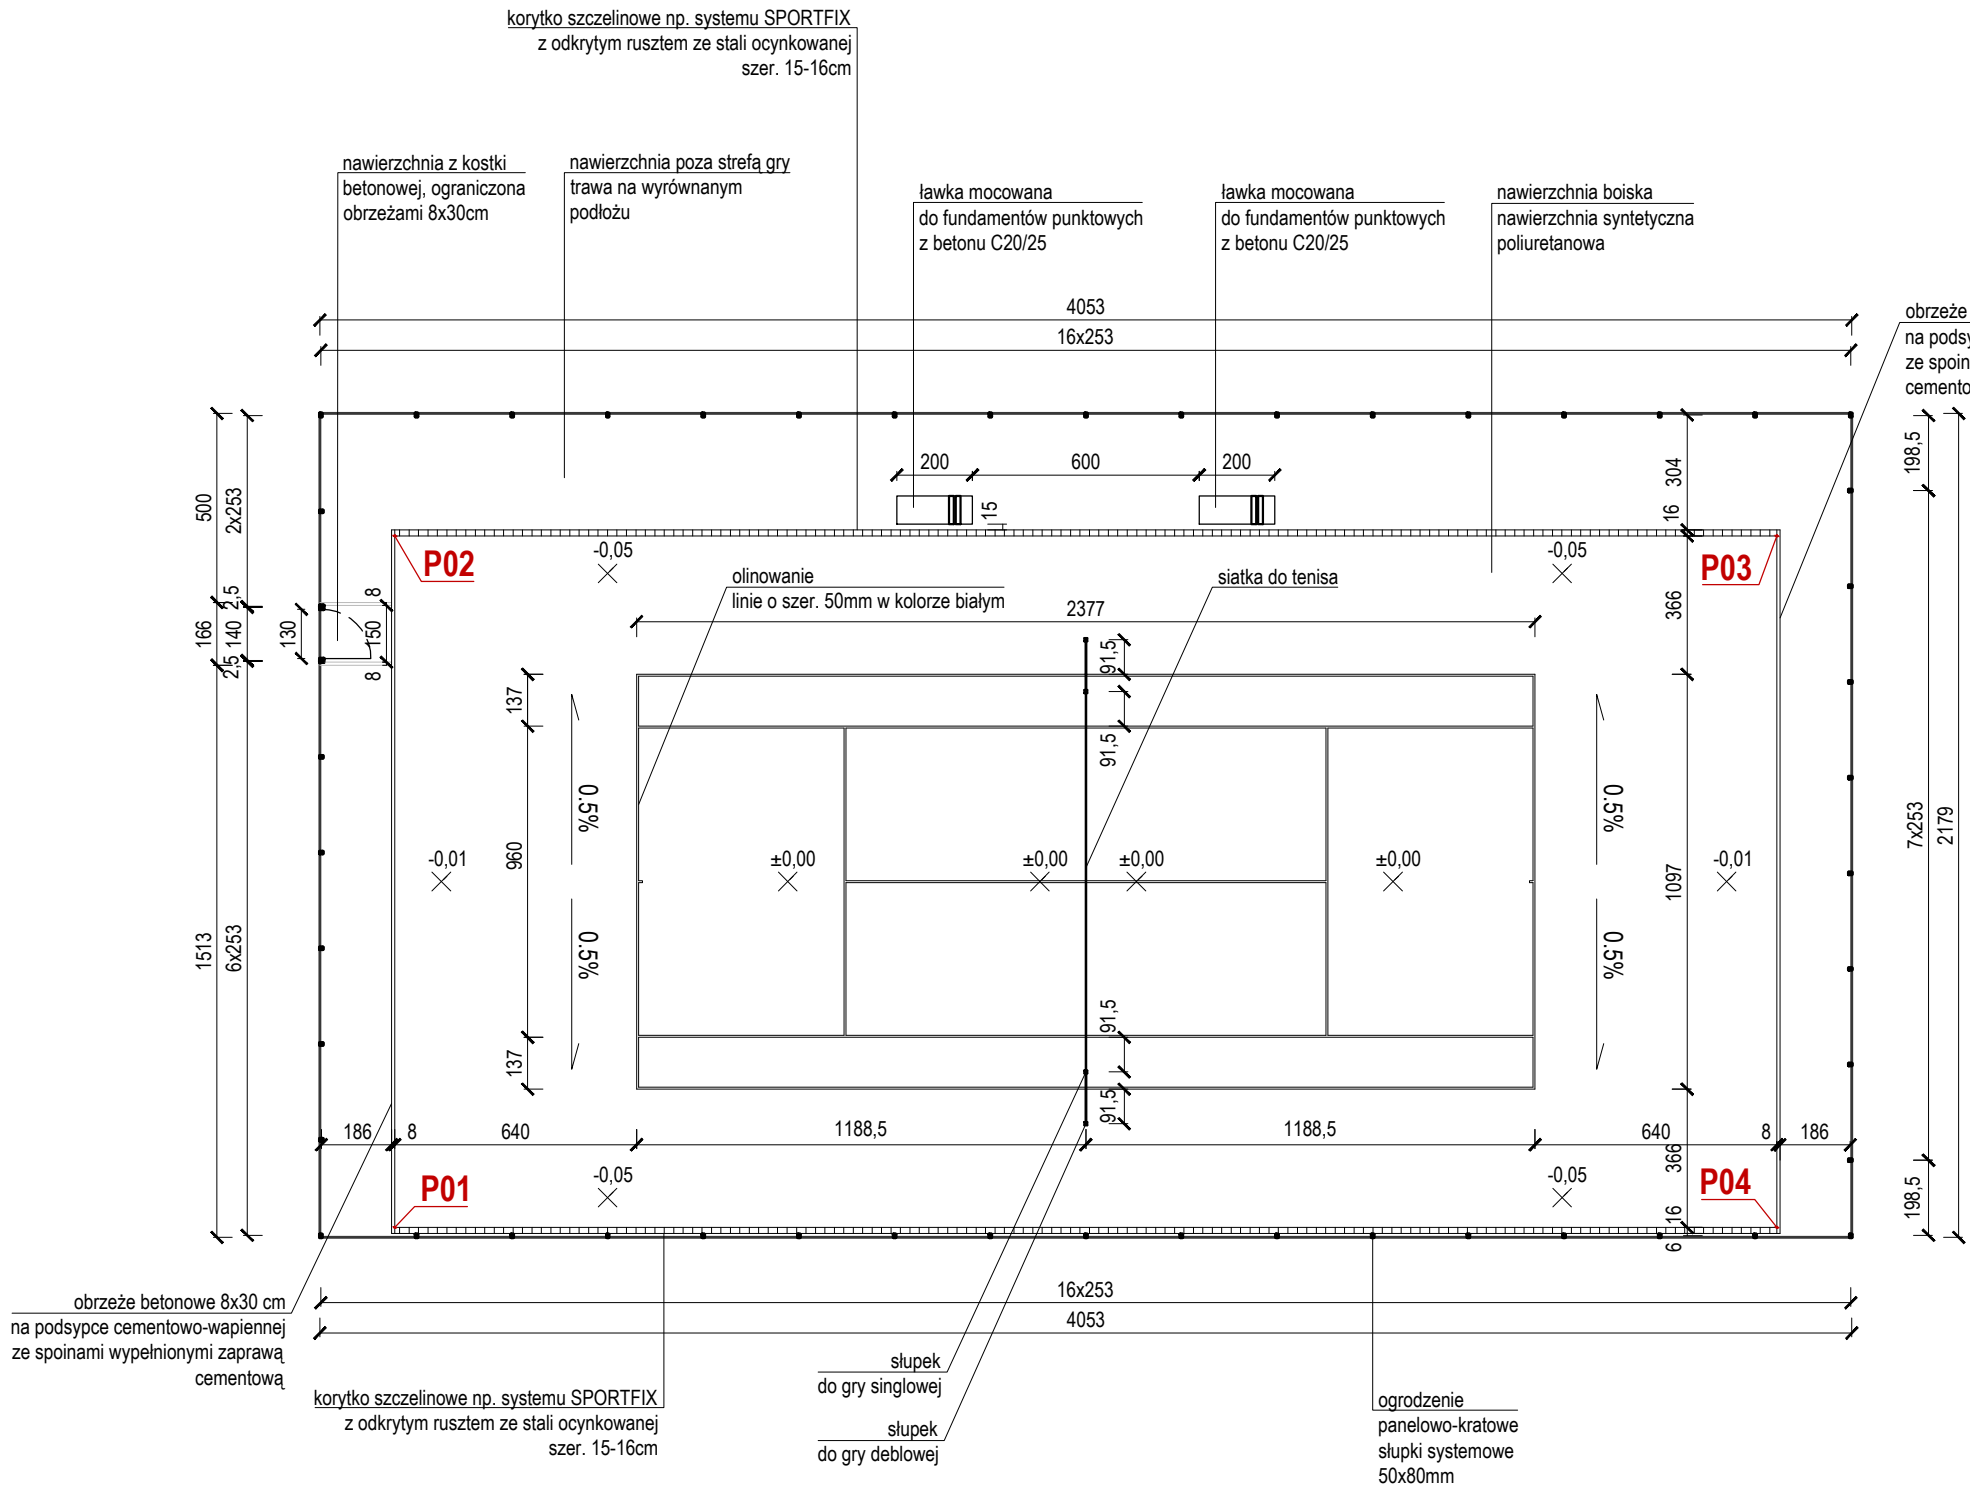

SZCZEGÓŁ OSADZENIA SŁUPKA  
SIATKI TENISOWEJ  
1:15

±0,00 = + 80,15 M N.P.M.  
POWIERZCHNIA POLA GRY: 668.865 m2  
POWIERZCHNIA CAŁKOWITA OGRODZONA: 883.149 m2  
POWIERZCHNIA UTWARDZENIA: 686.623 m2

ZAKŁAD PROJEKTOWANIA I USŁUG INWESTYCYJNYCH WŁODZIMIERZ ŁOCHOCKI		A-02	
NAZWA INWESTYCJI		PRZEBUDOWA KORTU TENISOWEGO W ŁABISZYNIE	
RYSUNEK		RZUT KORTU TENISOWEGO	
INWESTOR		GMINA ŁABISZYN, UL. PLAC 1000-LECIA 1, 89-210 ŁABISZYN	
ADRES OBIEKTU		89-210 ŁABISZYN, UL. ŻNIŃSKA, DZ. NR 867, OBR. ŁABISZYN	
PROJEKTANT ARCHITEKTURA I KONSTR.			
OPRACOWAŁ ARCHITEKTURA		mgr inż. arch. Robert Łochocki	
SKALA	1 : 200	DATA	Kwiecień - 2019
		FAZA	PB