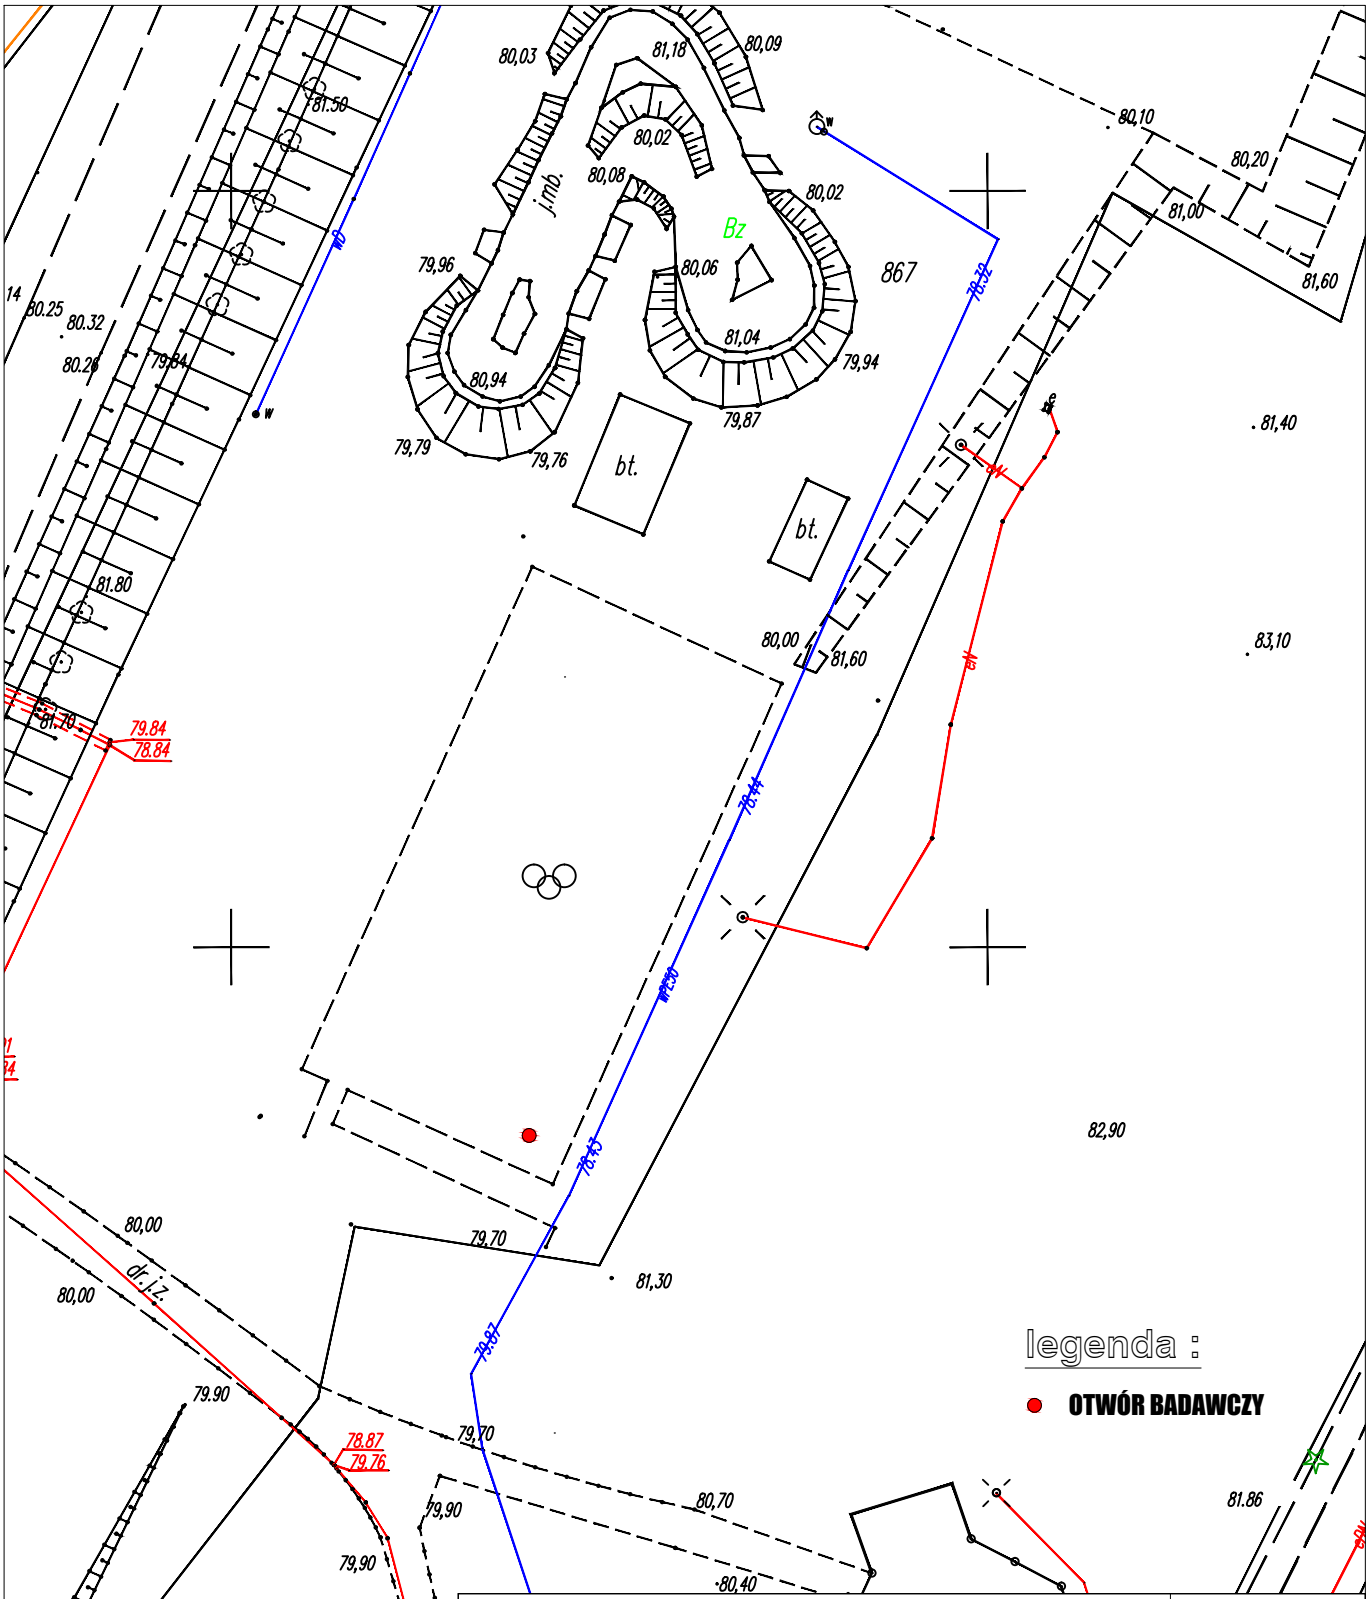

ZAKŁAD PROJEKTOWANIA I USŁUG INWESTYCYJNYCH WŁODZIMIERZ ŁOCHOCKI 89-100 Paterek, ul. Leśna 35, tel. 601 89 24 68		**G-01**
NAZWA INWESTYCJI	**PRZEBUDOWA KORTU TENISOWEGO W ŁABISZYNIE**	
RYSUNEK	**MAPA DOKUMENTACYJNA**	
INWESTOR	GMINA ŁABISZYN, UL. PLAC 1000-LECIA 1, 89-210 ŁABISZYN	
ADRES OBIEKTU	89-210 ŁABISZYN, UL. ŻNIŃSKA, DZ. NR 867, OBR. ŁABISZYN	
PROJEKTANT ARCHITEKTURA I KONSTR.		
OPRACOWAŁ ARCHITEKTURA	mgr inż. arch. Robert Łochocki	
SKALA 1 : 500	DATA Kwiecień - 2019	FAZA **PB**