PÔDORYS I.NP - NOVÝ STAV

ŠK SLP- ŠTRUKTÚROVANÁ KABELÁŽ A SLABOPRÚDOVÉ TECHNOLÓGIE

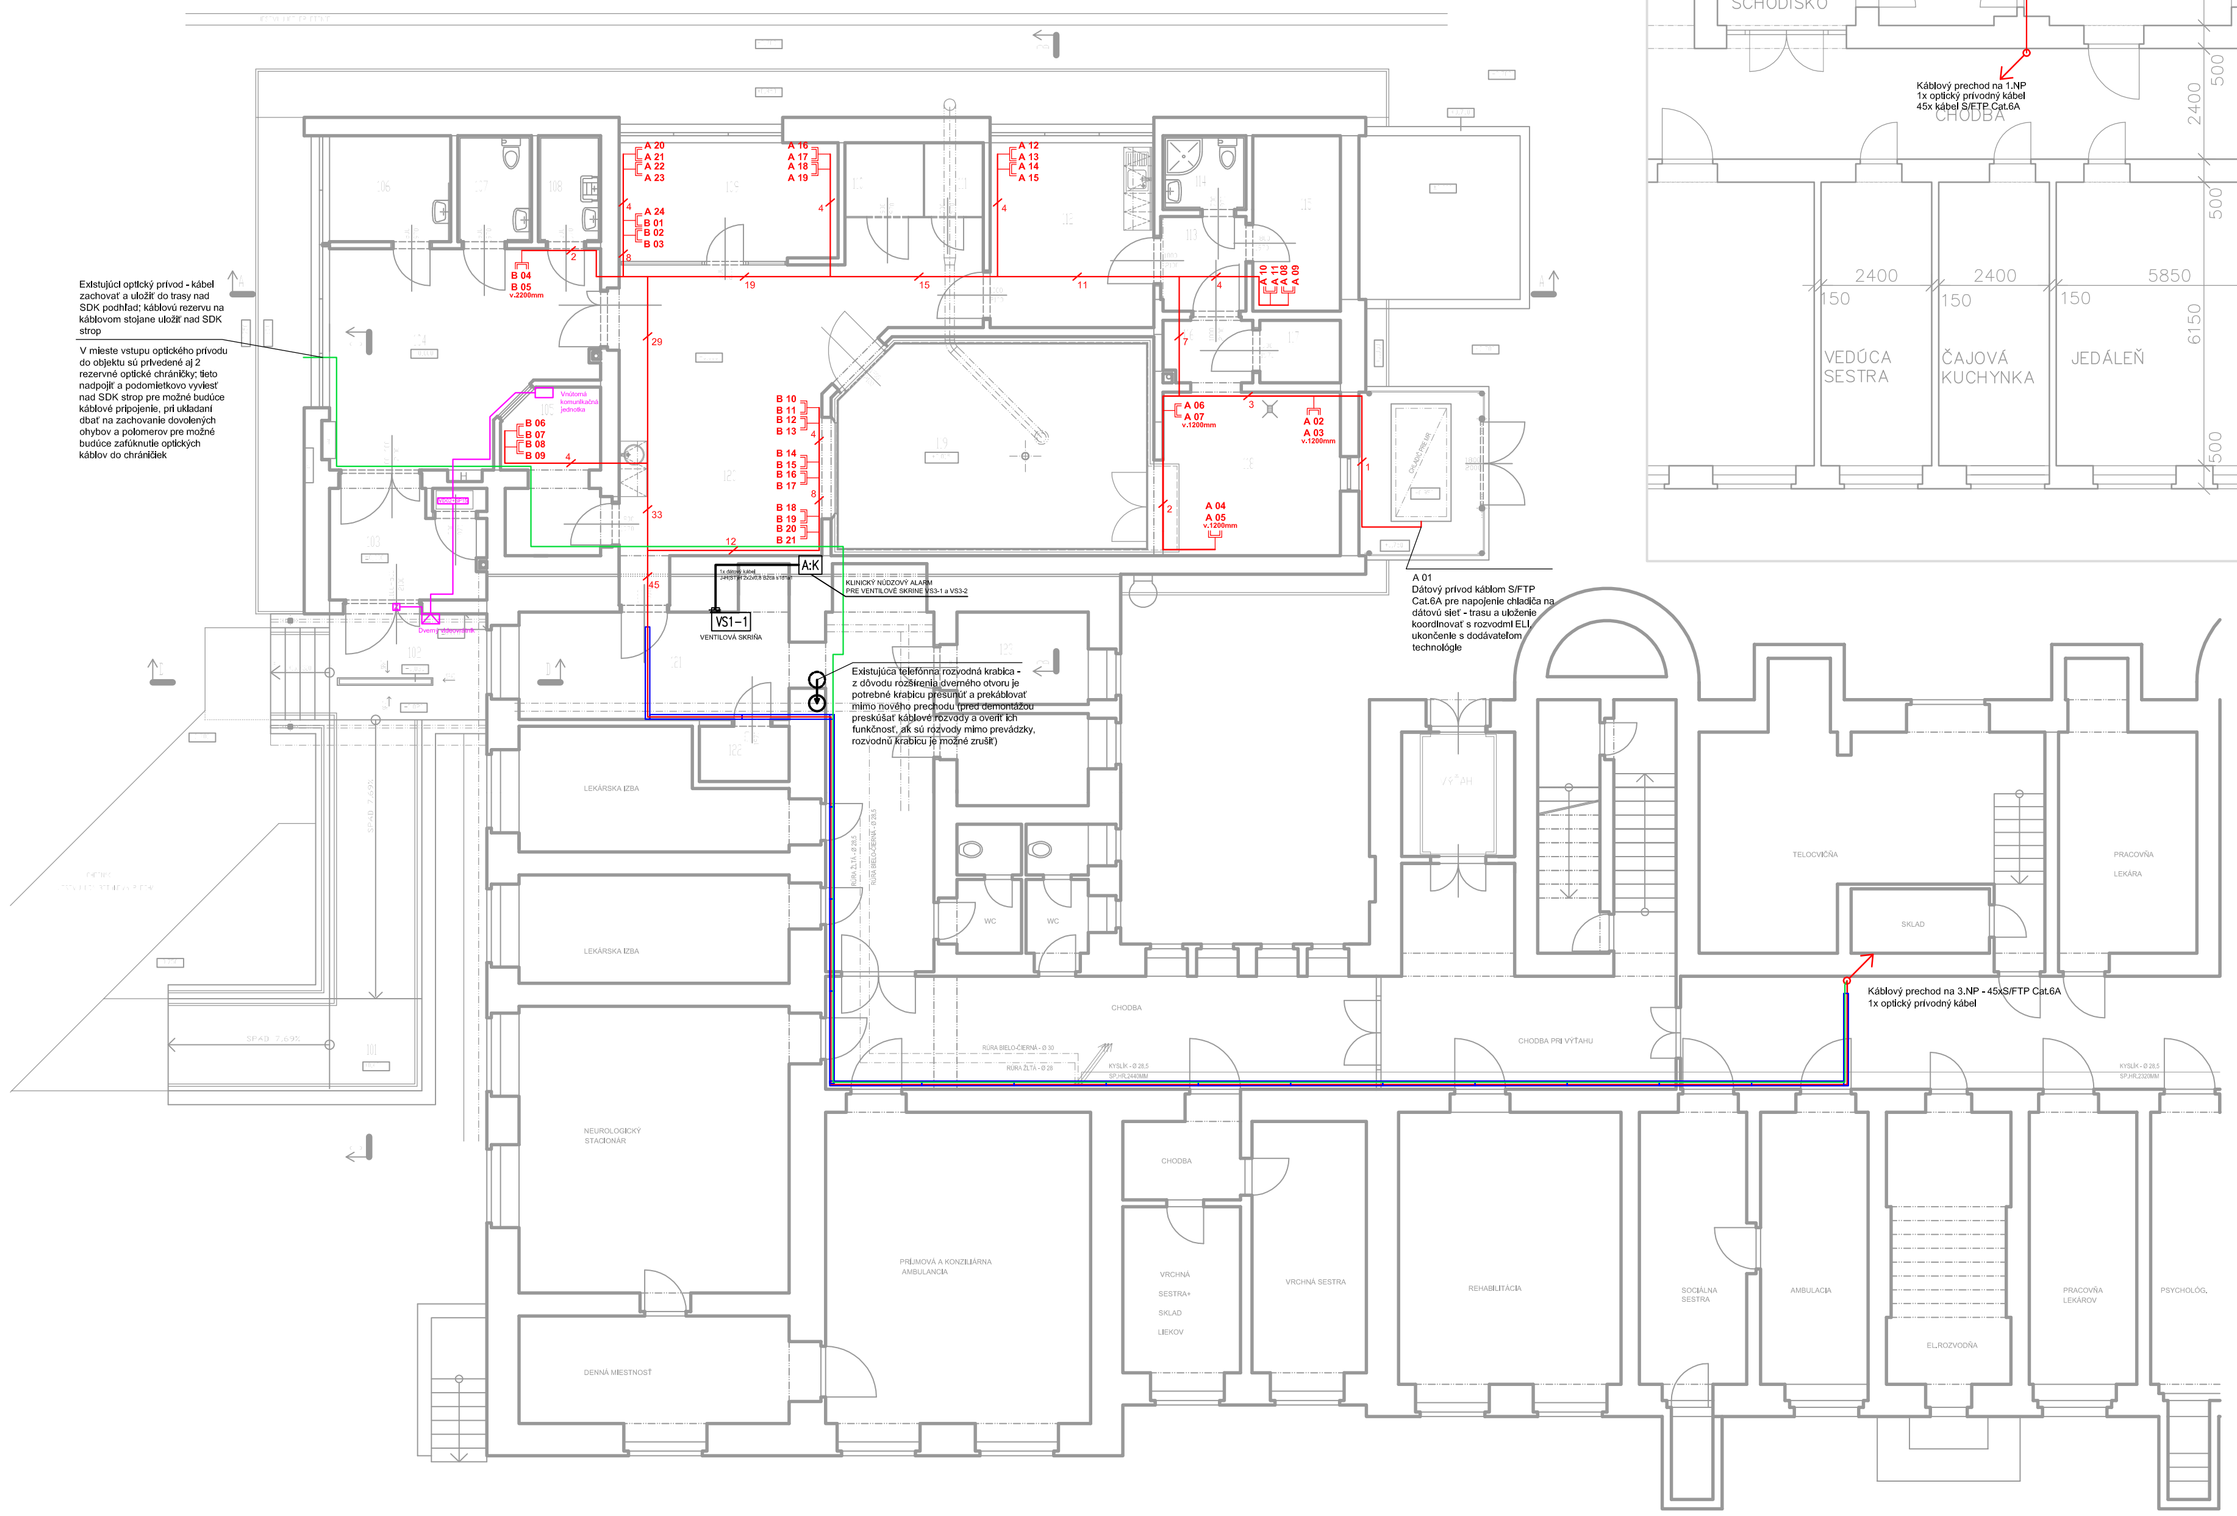

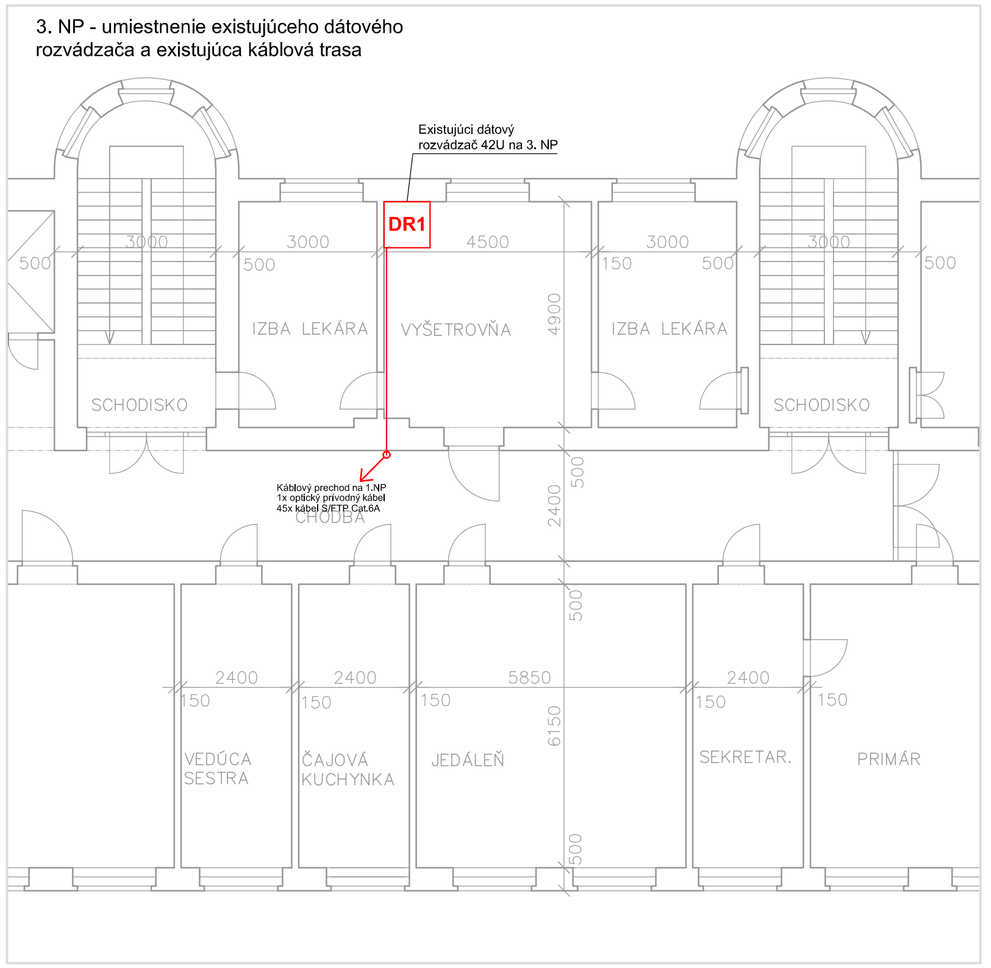

LEGENDA MIESTNOSTÍ

101	RAMPA			
102	KRYTÝ VSTUP			
103	ZÁDVERIE			
104	ČAKÁREŇ			
105	RECEPCIA			
106	ŠATŇA PERSONÁL			
107	WC PACIENTI IMOBILNÉ			
108	UPRATOVAČKA			
109	PORADŇA			
110	BOX 1			
111	BOX 2			
112	DENNÁ MIESTNOSŤ PERSONÁLU			
113	CHODBA			
114	HYGIENA PERSONÁL			
115	ARCHÍV, SKLAD, PACS			
116	CHODBA			
117	SKLAD			
118	TECHNICKÁ MIESTNOSŤ			
119	MR VYŠETROVŇA			
120	CHLADIAC			
121	CHODBA			
122	WC			

LEGENDA :

DR1	EXISTUJÚCI DÁTOVÝ ROZVÁDZAČ 42U
Y XX	PODPOVRCHOVÁ ZÁSUVKA 2xRJ45 Cat.6A, v.400mm (AK NIE JE UVEDENÉ INAK) ZNAČENIE: Y - OZNAČENIE PATCH PANELU XX - ČÍSLO PORTU NA PATCH PANELI
	ŠK - DÁTOVÝ KÁBEL KELINE STP CAT.6A 4x2xAWG 23 LSOH B2ca s1 d1 a1
	EXISTUJÚCI OPTICKÝ PREPOJOVACÍ KÁBEL - ZACHOVAŤ A ULOŽIŤ V TRASE NAD PODHĽADOM; PRI UKLADANÍ DODRŽAŤ DOVOLENÉ POLOMERY OHYBOV OPT. KÁBLA
	KOVOVÝ KÁBLOVÝ ŽĽAB 100x50mm, MONTÁŽ POD STROP/ NA STENU PRISPOSOBIŤ SITUÁCII NA STAVBE PO KOORDINÁCII S OSTATNÝMI PROFESIAMI
VS3-X	VENTILOVÁ SKRIŇA MEDICINÁLNYCH PLYNOV
AK	ALARMOVÁ SKRIŇA MEDICINÁLNYCH PLYNOV
	1x DÁTOVÝ KÁBEL J-H(ST)H 2x2x0,8 B2cas1d1 - SIGNALIZÁCIA MEDICINÁLNYCH PLYNOV
	DVERNÝ VIDEOVRÁTNIK, UMIESTNENÝ VO VÝŠKE 1,2 - 1,4m
	VNÚTORNÁ KOMUNIKAČNÁ JEDNOTKA, UMIESTNENIE VO VÝŠKE 1,2 - 1,4m
Z	DVERNÝ ELEKTROMECHANICKÝ ZÁMOK

POZNÁMKA:

1. HORIZONTÁLNY ROZVOD V HLAVNEJ KÁBLOVEJ TRASE NA CHODBE TVORENÝ KOVOVÝM ŽĽABOM, MONTÁŽ ŽĽABU POD STROP/ NA STENU NA NOSNÍKY/ PODPERY, OSTATNÉ ROZVODY NA STROPNÝCH KÁBLOVÝCH ÚCHYTOCH NAD SDK STROPNÝM PODHĽADOM,
2. ROZVODY V MIESTNOSTIACH V EL. INŠT. RÚRKÁCH POD OMIETKOU,
3. PRESNÉ UMIESTNENIE DÁTOVÝCH ZÁSUVIEK KOORDINOVAŤ S ROZVODMI A ZÁSUVKAMI ELI,
4. ČÍSLOVANIE VO VÝKRESE JE LEN INFORMAČNÉ PRE POTREBY INŠTALÁCIE, DEFINITÍVNE ČÍSLOVANIE ZÁSUVIEK PODĽA EXISTUJÚCEJ ŠTRUKTÚRY ČÍSLOVANIA, ZAPOJENIE NA AKTÍVNE PRVKY A SPREVÁDZKOVANIE ŠTRUKTÚROVANEJ KABELÁŽE REALIZOVAŤ V SÚČINNOSTI S POVERENÝMI ZÁSTUPCAMI IT ODDELENIA.

AUTOR:	ING.ŠUTY	VYPRACOVAL:	MGR. MAREK HALAČ	DOMINO PROJEKT ING.JURAJ ŠUTY AUTORIZOVANÝ STAVEBNÝ INŽINIER BERLÍNSKA 19, KOŠICE TEL. 0905 406 874 mail: suty@stl.sk	
SCHVÁL.:	ING.ŠUTY	KRESLIL:	ING.JOZEF HALAČ		
ČÍSL.:	TRENČIANSKY	MIERKA:	TRENČÍN		
OKRES:	FAKULTNÁ NEMOCNICA TRENČÍN, LEGIONÁRSKA 28, 911 71 TRENČÍN				
STAVBA:	STAVEBNÉ ÚPRAVY PRACOVÍSK MAGNETICKEJ REZONANCIE FN TRENČÍN, LEGIONÁRSKA 23, TRENČÍN			DÁTUM:	25/7/2022
ČÍSLO ČIS.:	01	NÁZOV ČIS.:	**STAVEBNÉ ÚPRAVY MR**	STUPEŇ:	PROJEKT
				FORMÁT:	6 x A4
				MIER.:	07.2022
PROFESIA:	SLP	OBSAH:	PÔDORYS I.NP - SLABOPRÚDOVÉ ROZVODY, ŠTRUKTÚROVANÁ KABELÁŽ	MIERKA: 1:100	ČÍSLO VÝKRESU: SLP-01