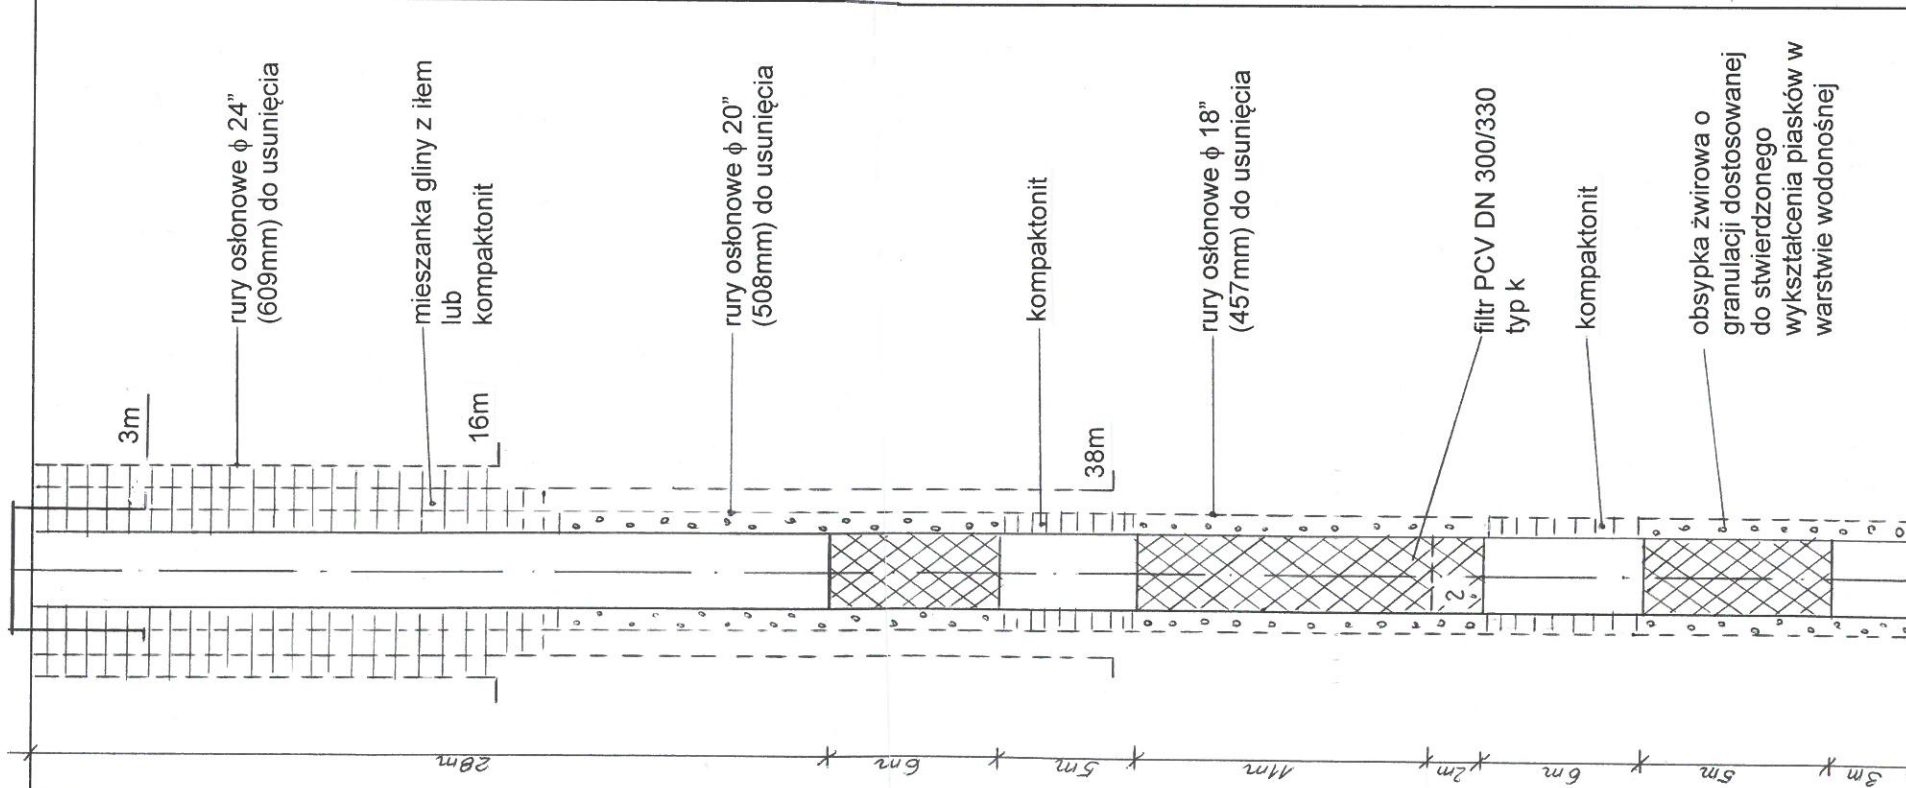
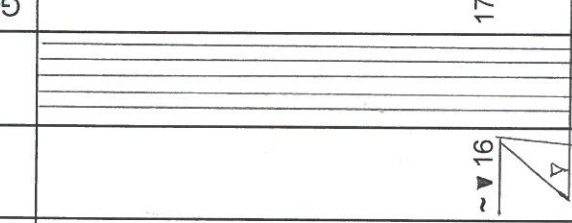
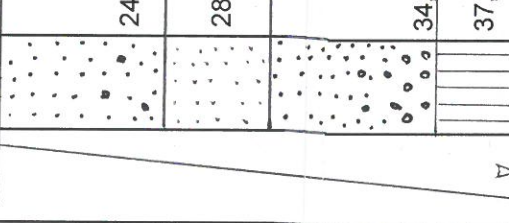
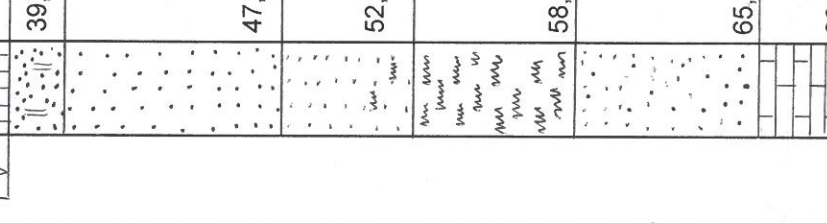
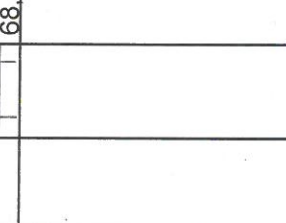

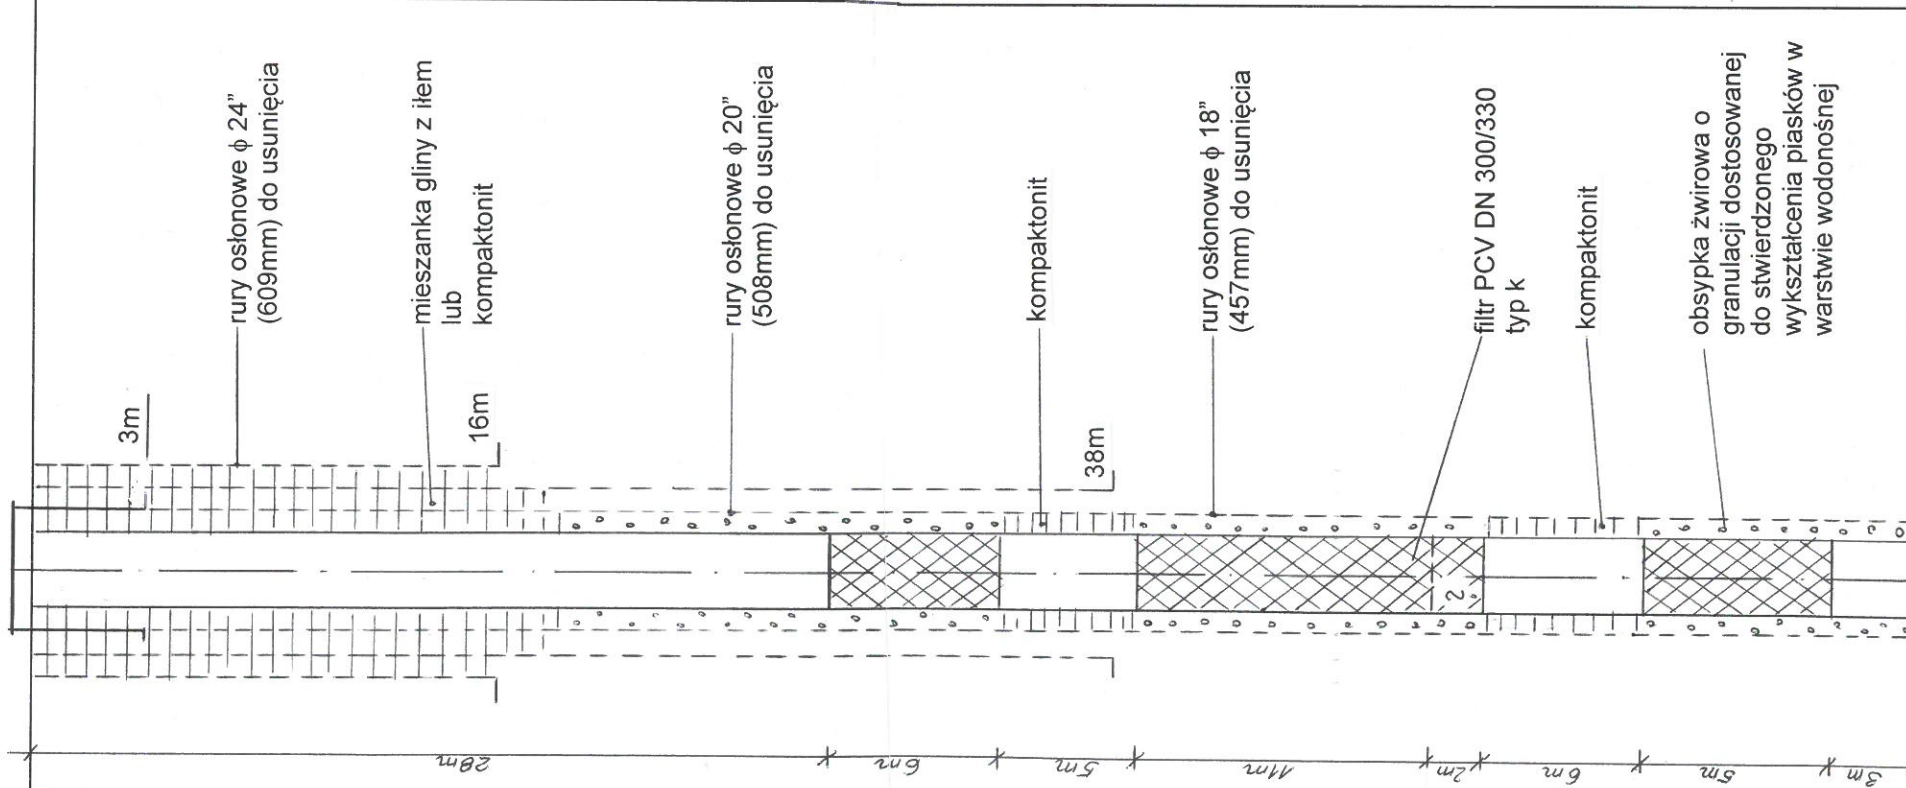
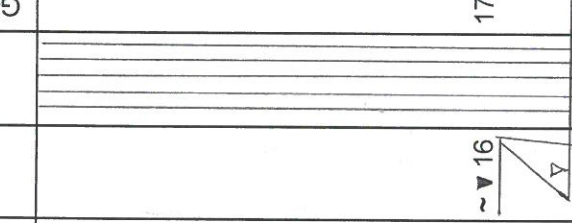
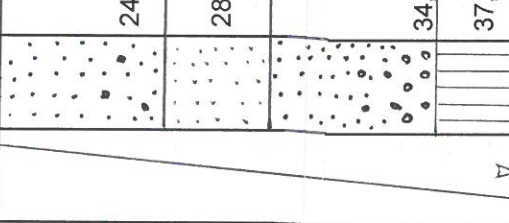
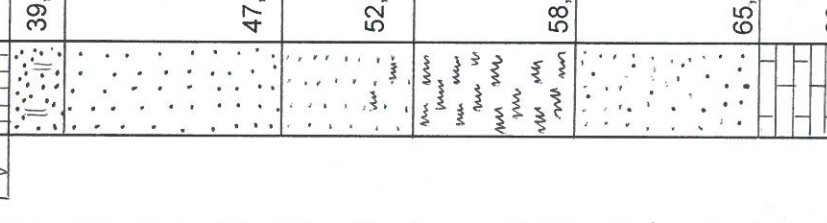
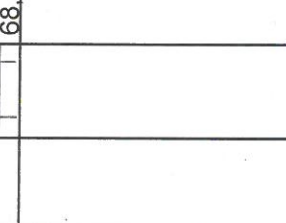



PROJEKT ROBÓT GEOLOGICZNYCH

na odwiercenie otworu studziennego CIV
Miejscowość : Piotrków Trybunalski, ujęcie „SZCZĘKANICA”, dz. nr 69/1 województwo: łódzkie
Inwestor : PIOTRKOWSKIE WODOCIĄGI I KANALIZACJA SP. Z O.O. 97-300 Piotrków Trybunalski ul. Przemysłowa 4
Metoda wiercenia : udarowo- okrężna

Rzędna ~206 m.n.p.m.

skala (m)	Projektowana konstrukcja studni	Lustro wody m.ppt	Profil litologiczny	Głębokość m. p.p.t.	Opis warstw	Stratygrafia	Zastosowane urządzenia wiertnicze	
0								szapa pod rury ϕ 24"
5								
10								
15								
20								
25								
30								
35								
40								
45								
50								szapa pod rury ϕ 20"
55								
60								
GEOLOG
mgr inż. Ewa Kaczmarek
Upr. MOŚZNIL Nr V-1352, VII-1119