



VZOROVÝ PRIEČNY REZ 1-1 M = 1:50

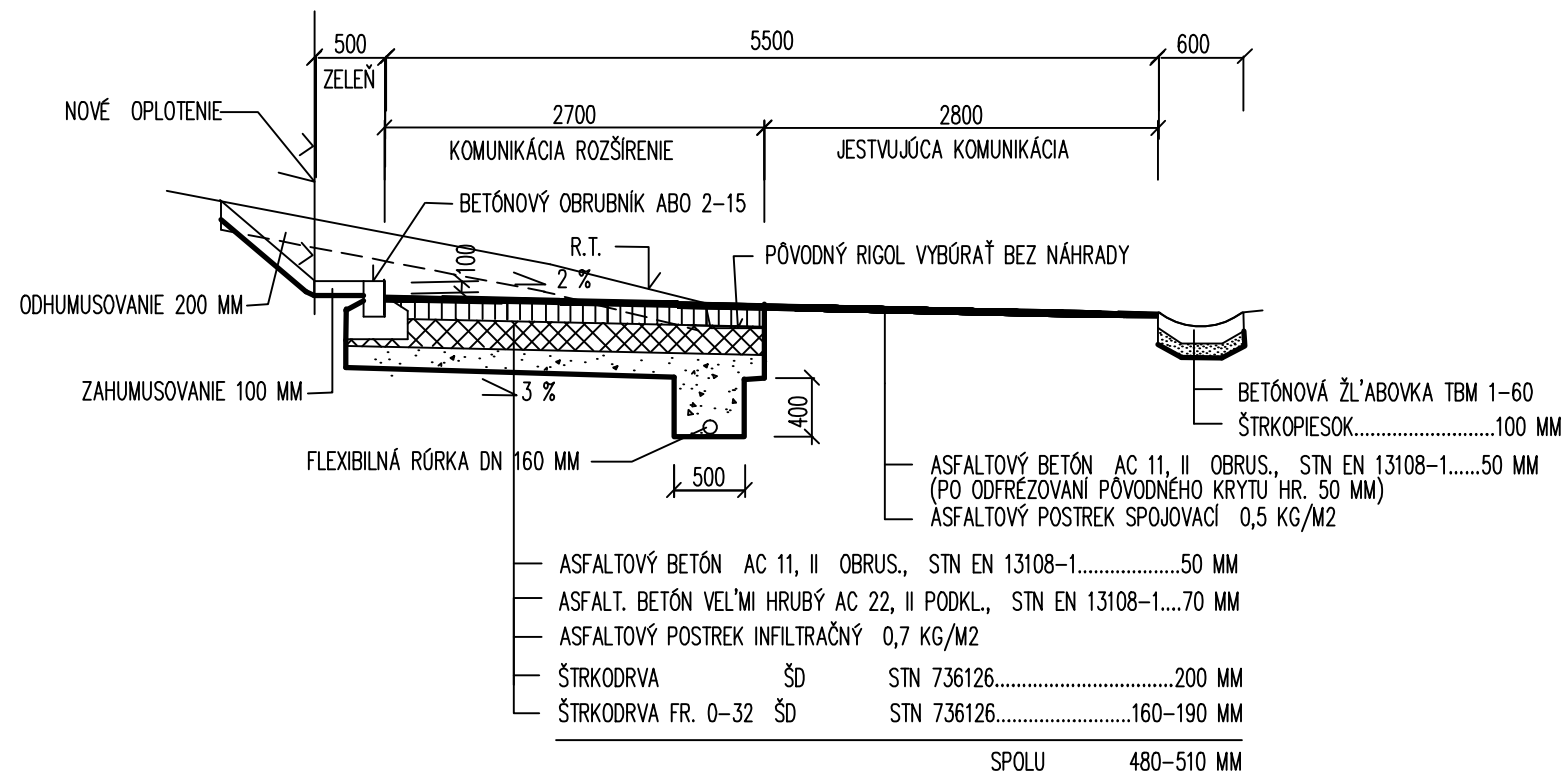

VZOROVÝ PRIEČNY REZ 2-2 M = 1:50

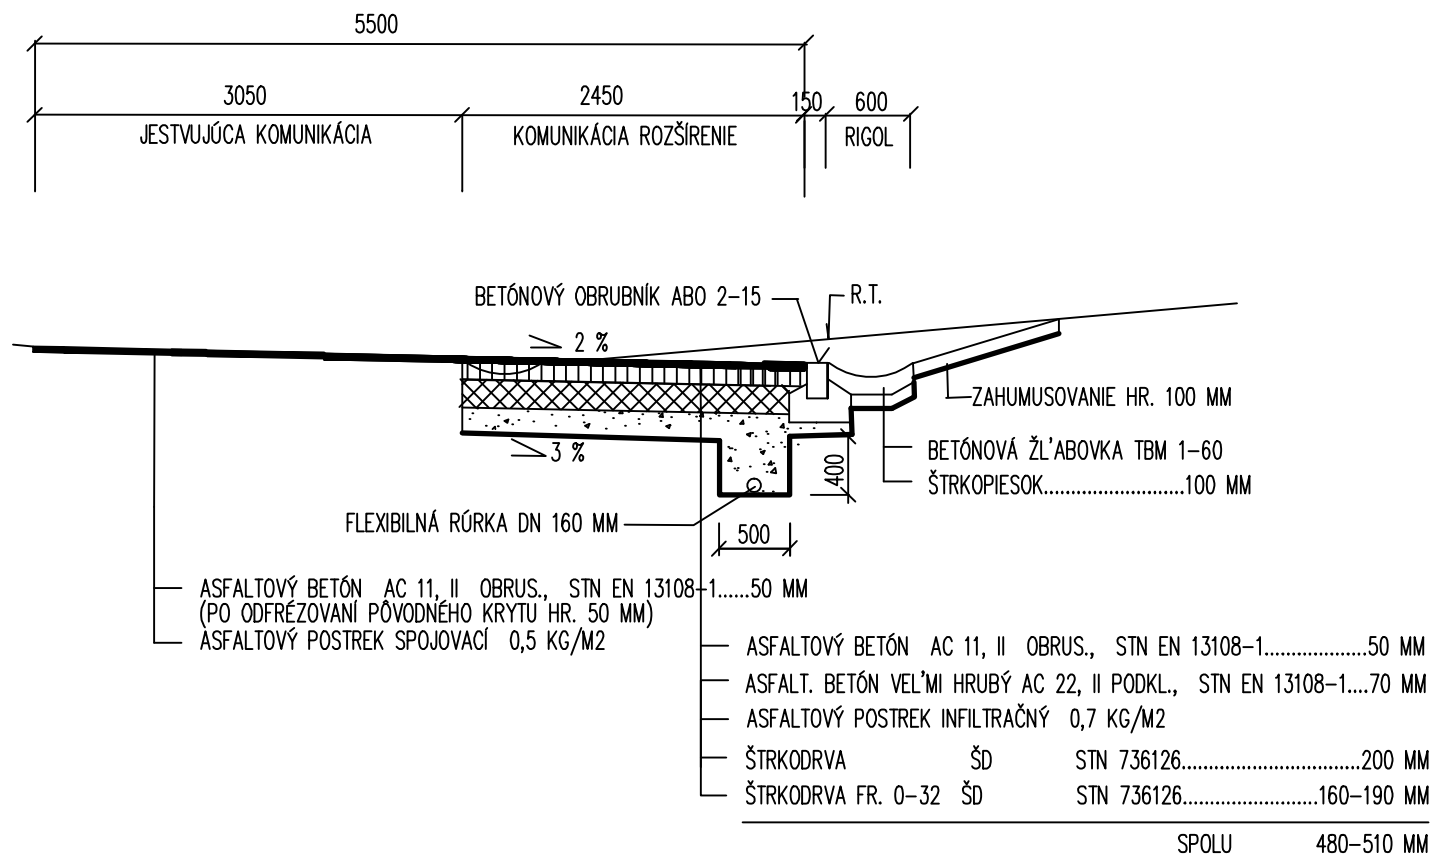

VYPRACOVAL: ING. V. KMEC <i>V. KMEC</i>	STAVBA: VARHAŇOVCE-KOMUNIKÁCIE V RÓMSKEJ OSADE	STAVOPROJEKT s. r. o. Jarková 31 080 01 PREŠOV	
PROJEKTANT: ING. V. KMEC <i>V. KMEC</i>	OBJEKT: SO 02-JESTVUJÚCA KOMUNIKÁCIA-REKONŠTRUKCIA-1. ČASŤ	DÁTUM: 07/2019	FORMÁT: 2x4
ZODPOVEDNÝ PROJEKTANT: ING. V. KMEC <i>V. KMEC</i>	ČASŤ: E- DOKUMENTÁCIA STAVEBNÝCH OBJEKTOV	STUPEŇ: DSP+RS	ZAK.Č.: 19031
VEDÚCI PROJEKTANT: ING. V. KMEC <i>V. KMEC</i>	OBSAH: VZOROVÉ PRIEČNE REZY 1-1 AŽ 2-2	KÓTY v: MM MIERKA: 1:50	PRÍL.Č.: 4