


VZOROVÝ PRIEČNY REZ C –C M = 1:50

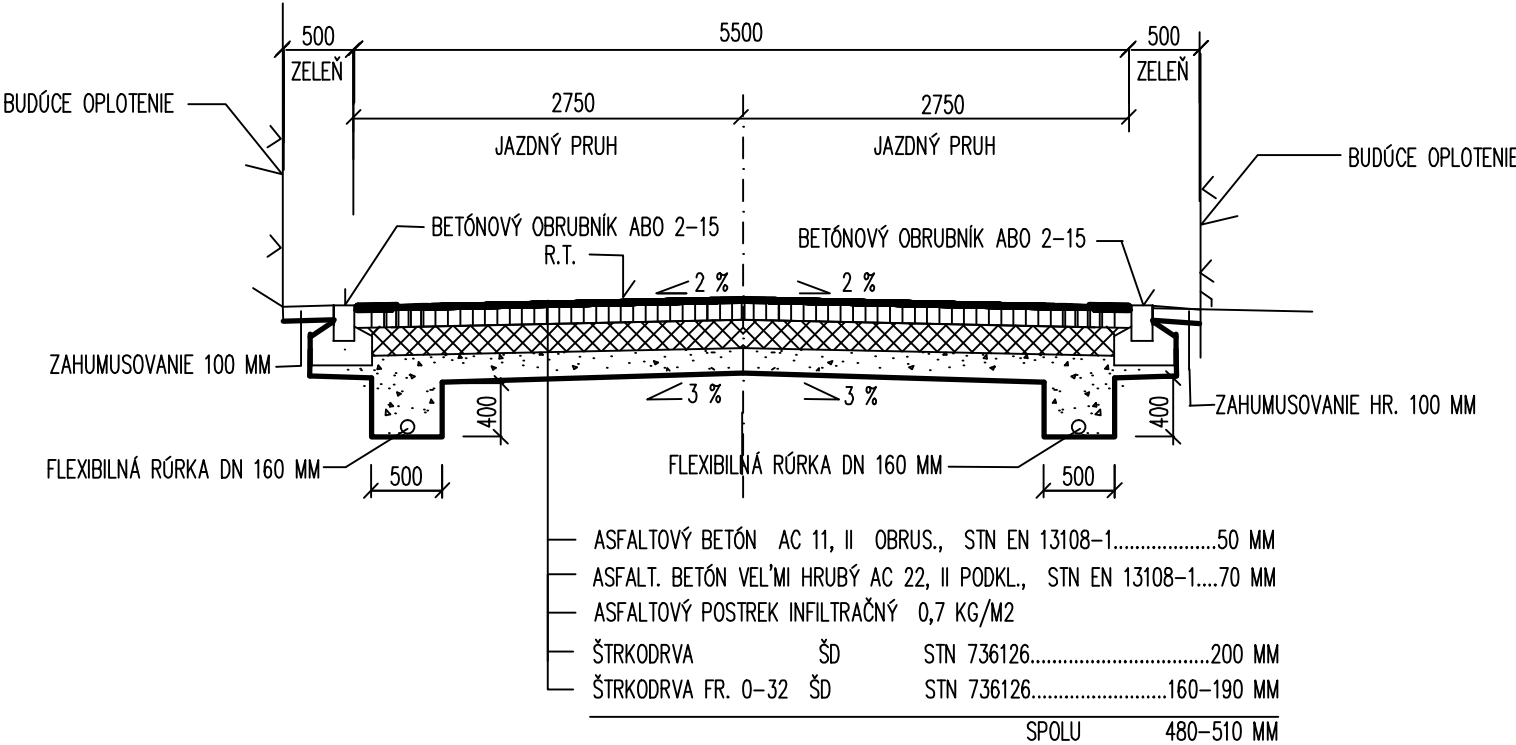

VYPRACOVAL: ING. V. KMEC <i>V. KMEC</i>	STAVBA: VARHAŇOVCE-KOMUNIKÁCIE V RÓMSKEJ OSADE-2. ETAPA	STAVOPROJEKT s. r. o. Jarková 31 080 01 PREŠOV	
PROJEKTANT: ING. V. KMEC <i>V. KMEC</i>	OBJEKT: SO 03-MIESTNA KOMUNIKÁCIA-VETVA "A"		
ZODPOVEDNÝ PROJEKTANT: ING. V. KMEC <i>V. KMEC</i>	ČASŤ: E-STAVEBNÁ	DÁTUM: 05/2021	FORMÁT: 2xA4
	DIEL: DOP-DOPRAVA	STUPEŇ: DSP+RS	ZAK.Č.: 21049
VEDÚCI PROJEKTANT: ING. V. KMEC <i>V. KMEC</i>	OBSAH: VZOROVÝ PRIEČNY REZ	KÓTY V: MM	PRÍL.Č.: 4
		MIERKA: 1:50	