MAPA DO CELÓW PROJEKTOWYCH

SKALA 1:500

Woj.: kujawsko-pomorskie
Powiat: świecki
Jedn.ewid.: Jeżewo [041404_2]
Obręb: Nadl Dąbrowa [0014]
Działka: 3111/3 3112 3126/2 3127 3141 3142
ID: 6640.1264.2018
Nr ks.rob.: Mag 86/2018

PUWG 2000 s.6 Układ wys.: Kronsztadt 86
Mapa nie zawiera granic prawnych.
Nie wyklucza się istnienia w terenie również
innych urządzeń podziemnych, ułożonych
a niezgłoszonych do inwentaryzacji geodezyjnej.
Nie wykonano ustalenia obciążeń służebnościami gruntowymi.

MAPĘ WYKONAŁ:

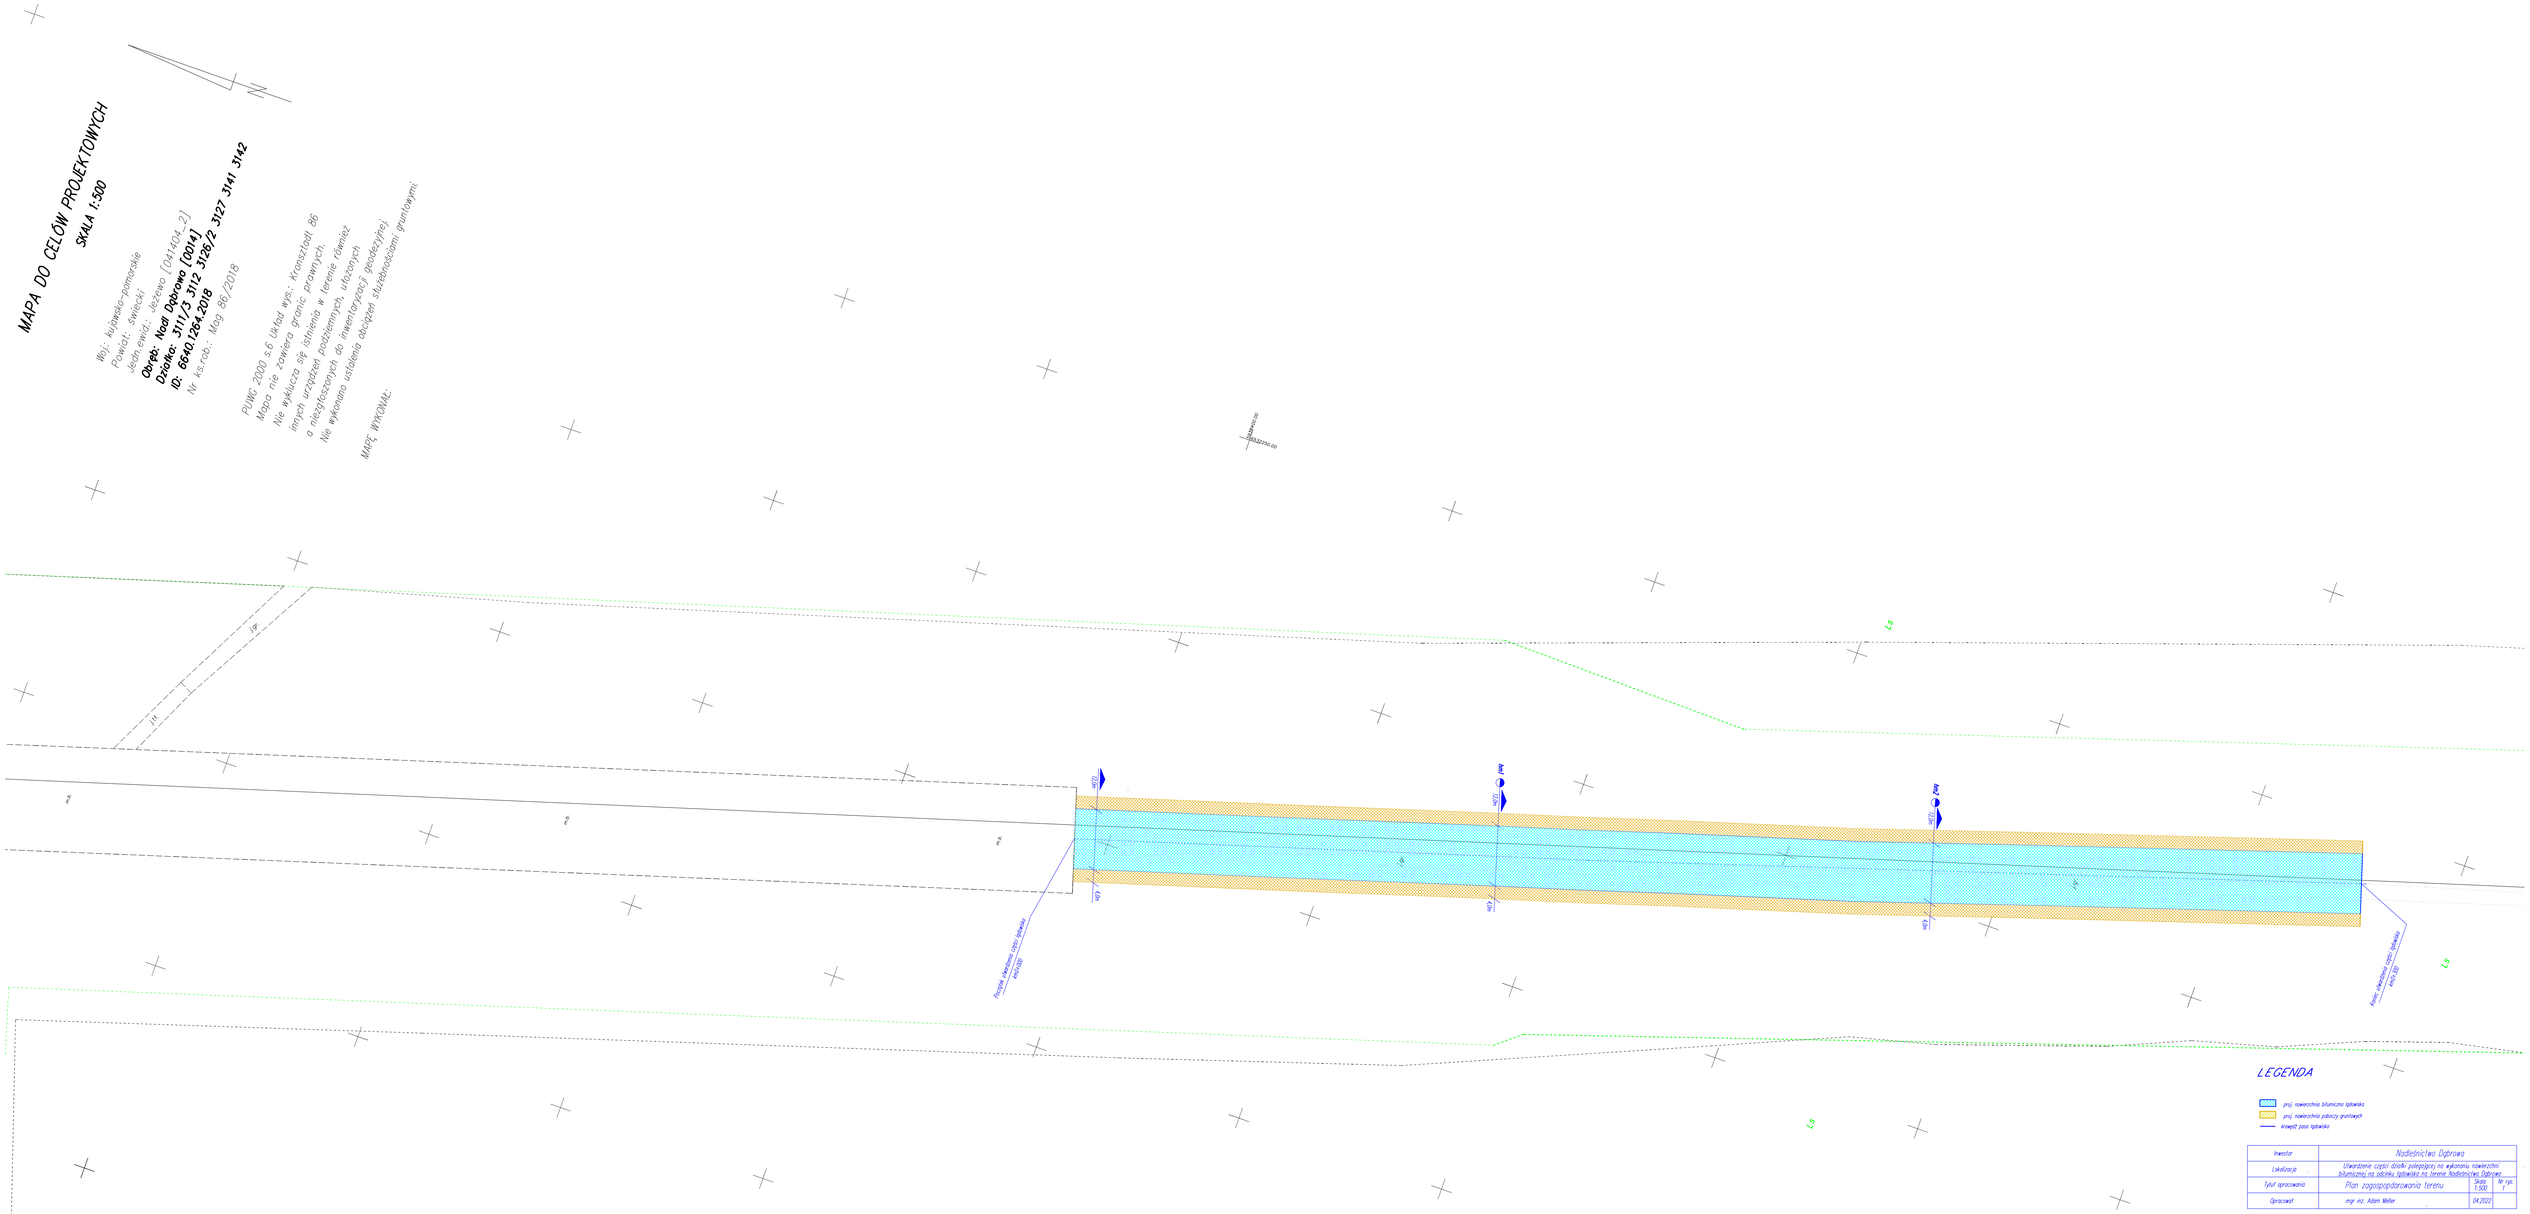

LEGENDA

- proj. nawierzchnia bitumiczna ląbowiska
- proj. nawierzchnia pobocza gruntowych
- krawędź pasa ląbowiska

Inwestor	Nadleśnictwo Dąbrowa		
Lokalizacja	Utwardzenie części działki polegającej na wykonaniu nawierzchni bitumicznej na odcinku ląbowiska na terenie Nadleśnictwa Dąbrowa		
Tytuł opracowania	Plan zagospodarowania terenu	Skala 1:500	Nr rys. 1
Opracował	mgr inż. Adam Moller	04.2022	