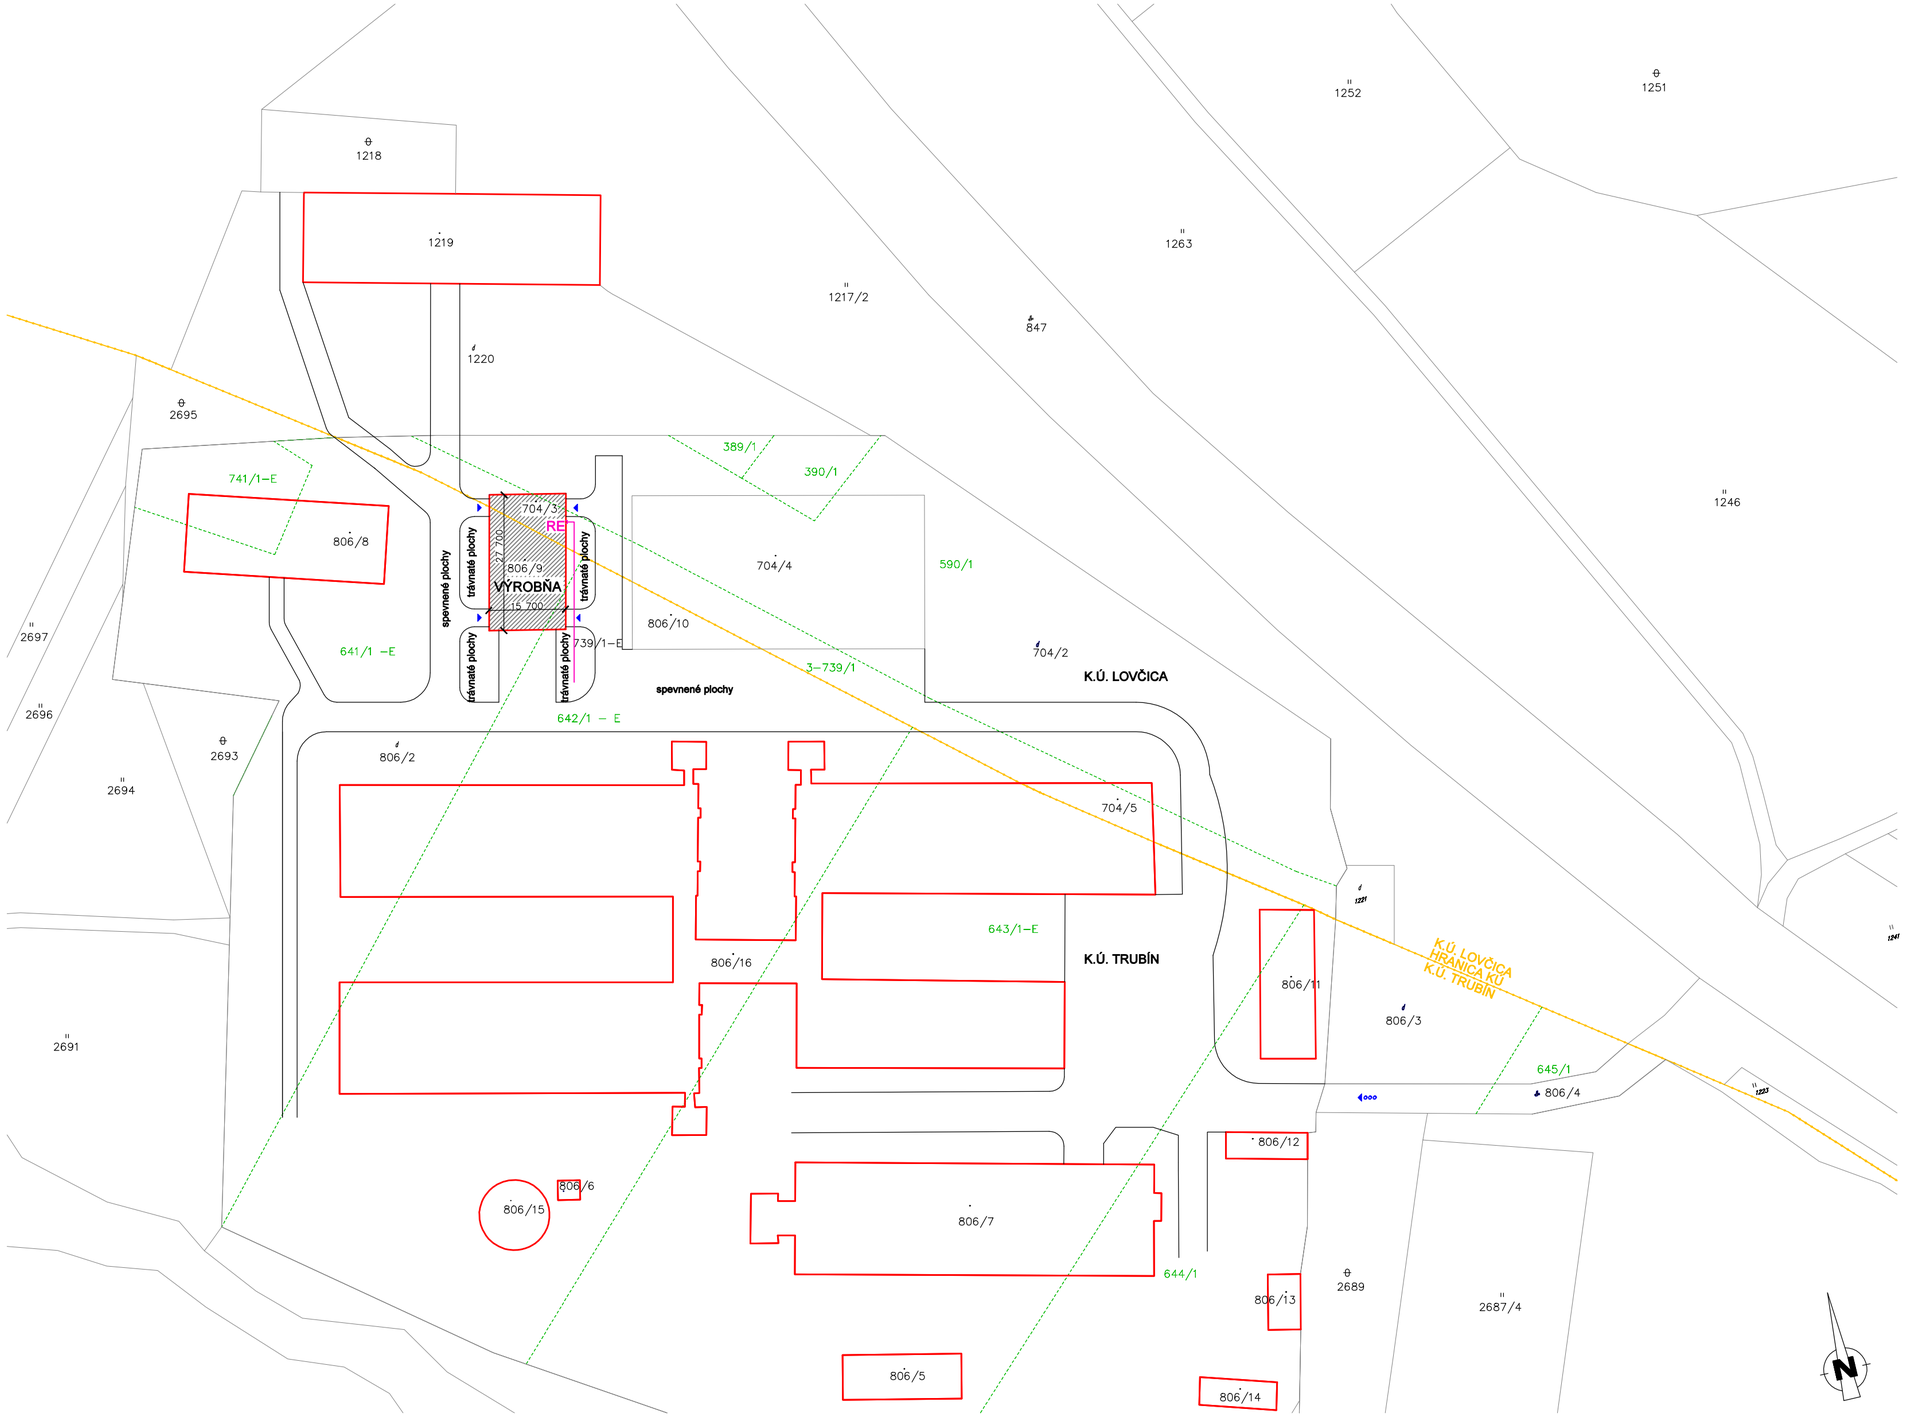

LEGENDA:

- HRANICE PARCIEL /C/
- HRANICE PARCIEL /E/
- HRANICE KATASTRÁLNEHO ÚZEMIA
- STAVBY
- VSTUP DO AREÁLU PD
- VSTUPY DO OBJEKTU
- RE JESTVUJÚCI ELEKTROROZVÁDZAČ NA FASÁDE

AKCIA	INOVÁCIA VÝROBY KRMNÝCH ZMESÍ V POLNOHOSPODÁRSKOM DRUŽSTVE LOVČICA-TRUBÍN		
INVESTOR	PD LOVČICA- TRUBÍN		
MIESTO ST.	LOVČICA-TRUBÍN		
STUPEŇ	PROJEKT PRE OHLÁSENIE STAVEBNÝCH ÚPRAV		
ZODP.PROJ.	ING. LUBOSLAV PAVLA	DÁTUM	05/2022
MIERKA 1:500	OBSAH VÝKRESU SITUÁCIA		v.č. 2