




POHLAD OD VÝCHODU

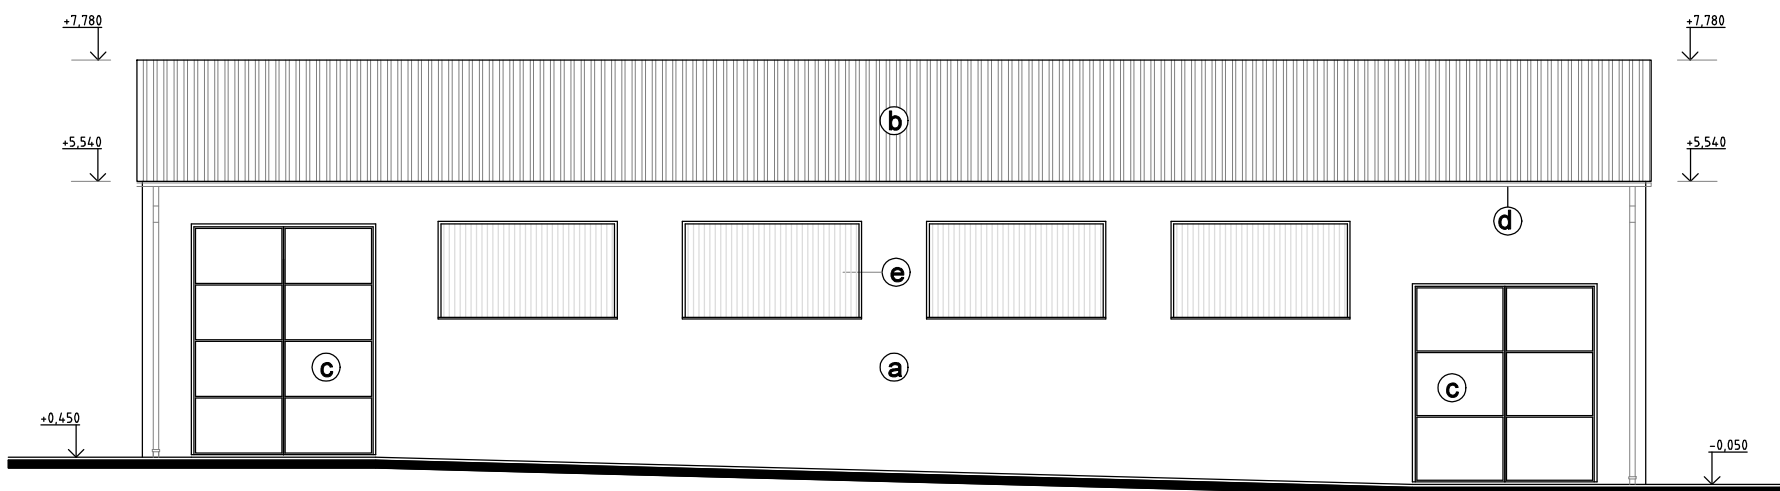

POHLAD OD ZÁPADU

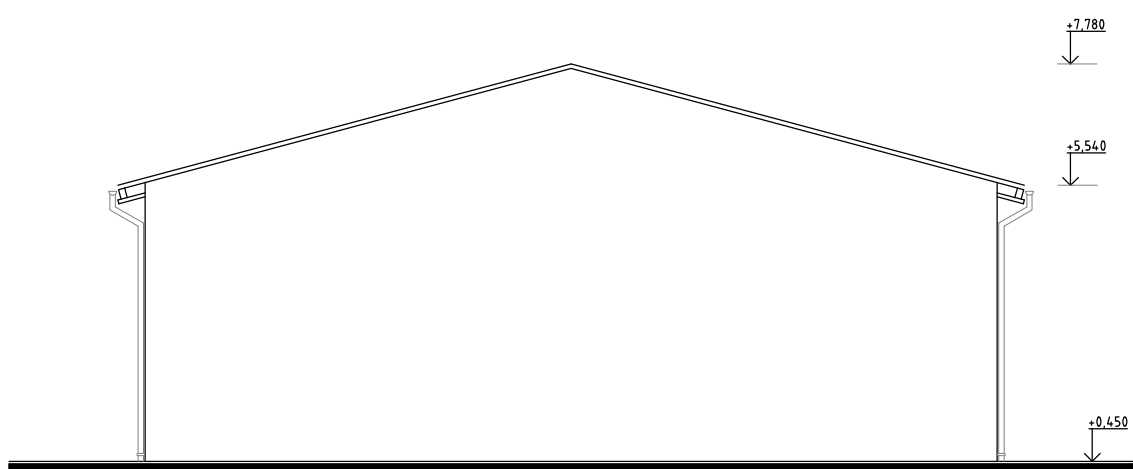

POHLAD OD SEVERU

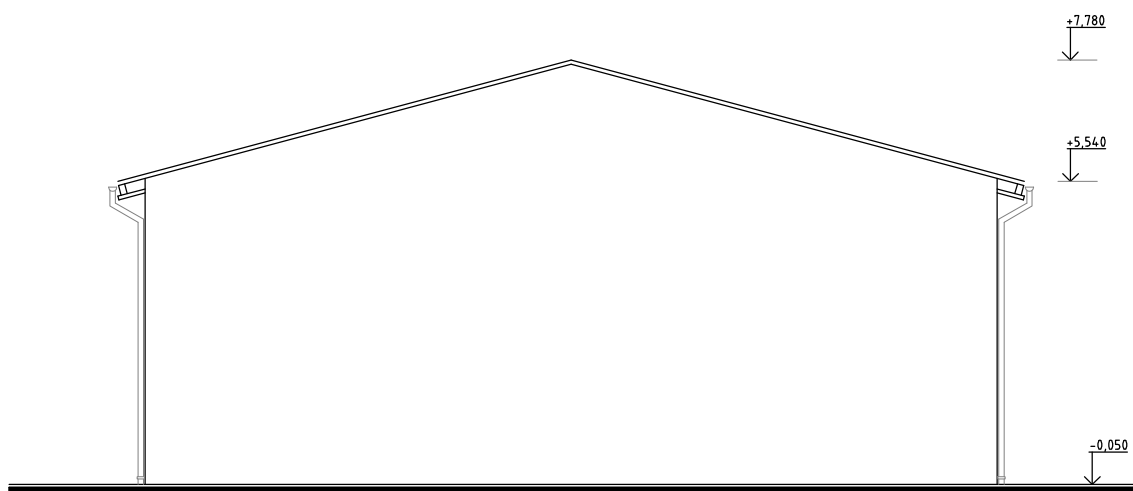

POHLAD OD JUHU

LEGENDA:

- a** FASÁDA: VONKAJŠIA OMIETKA + NÁTER fa. BLEDOSIVÁ
- b** STRECHA: PROFILOVANÝ PLECH fa. ANTRACIT
- c** GARÁŽOVÉ BRÁNY: PLECH fa. ANTRACIT
- d** KLAMP.KONŠTRUKCIE: NÁTER fa. ANTRACIT
- e** VÝPLNE OTVOROV: POLYKARBONÁT V HLINÍKOVOM RÁME

AKCIA	INOVÁCIA VÝROBY KRMNÝCH ZMESÍ V POLNOHOSPODÁRSKOM DRUŽSTVE LOVČICA-TRUBÍN		
INVESTOR	PD LOVČICA- TRUBÍN		
MIESTO ST.	LOVČICA-TRUBÍN		
STUPEŇ	PROJEKT PRE OHLÁSENIE STAVEBNÝCH ÚPRAV		
ZODP.PROJ.	ING. LUBOSLAV PAVLA	DÁTUM	05/2022
MIERKA	OBSAH VÝKRESU	NOVÝ STAV	v.č.
1:100	POHLADY		9