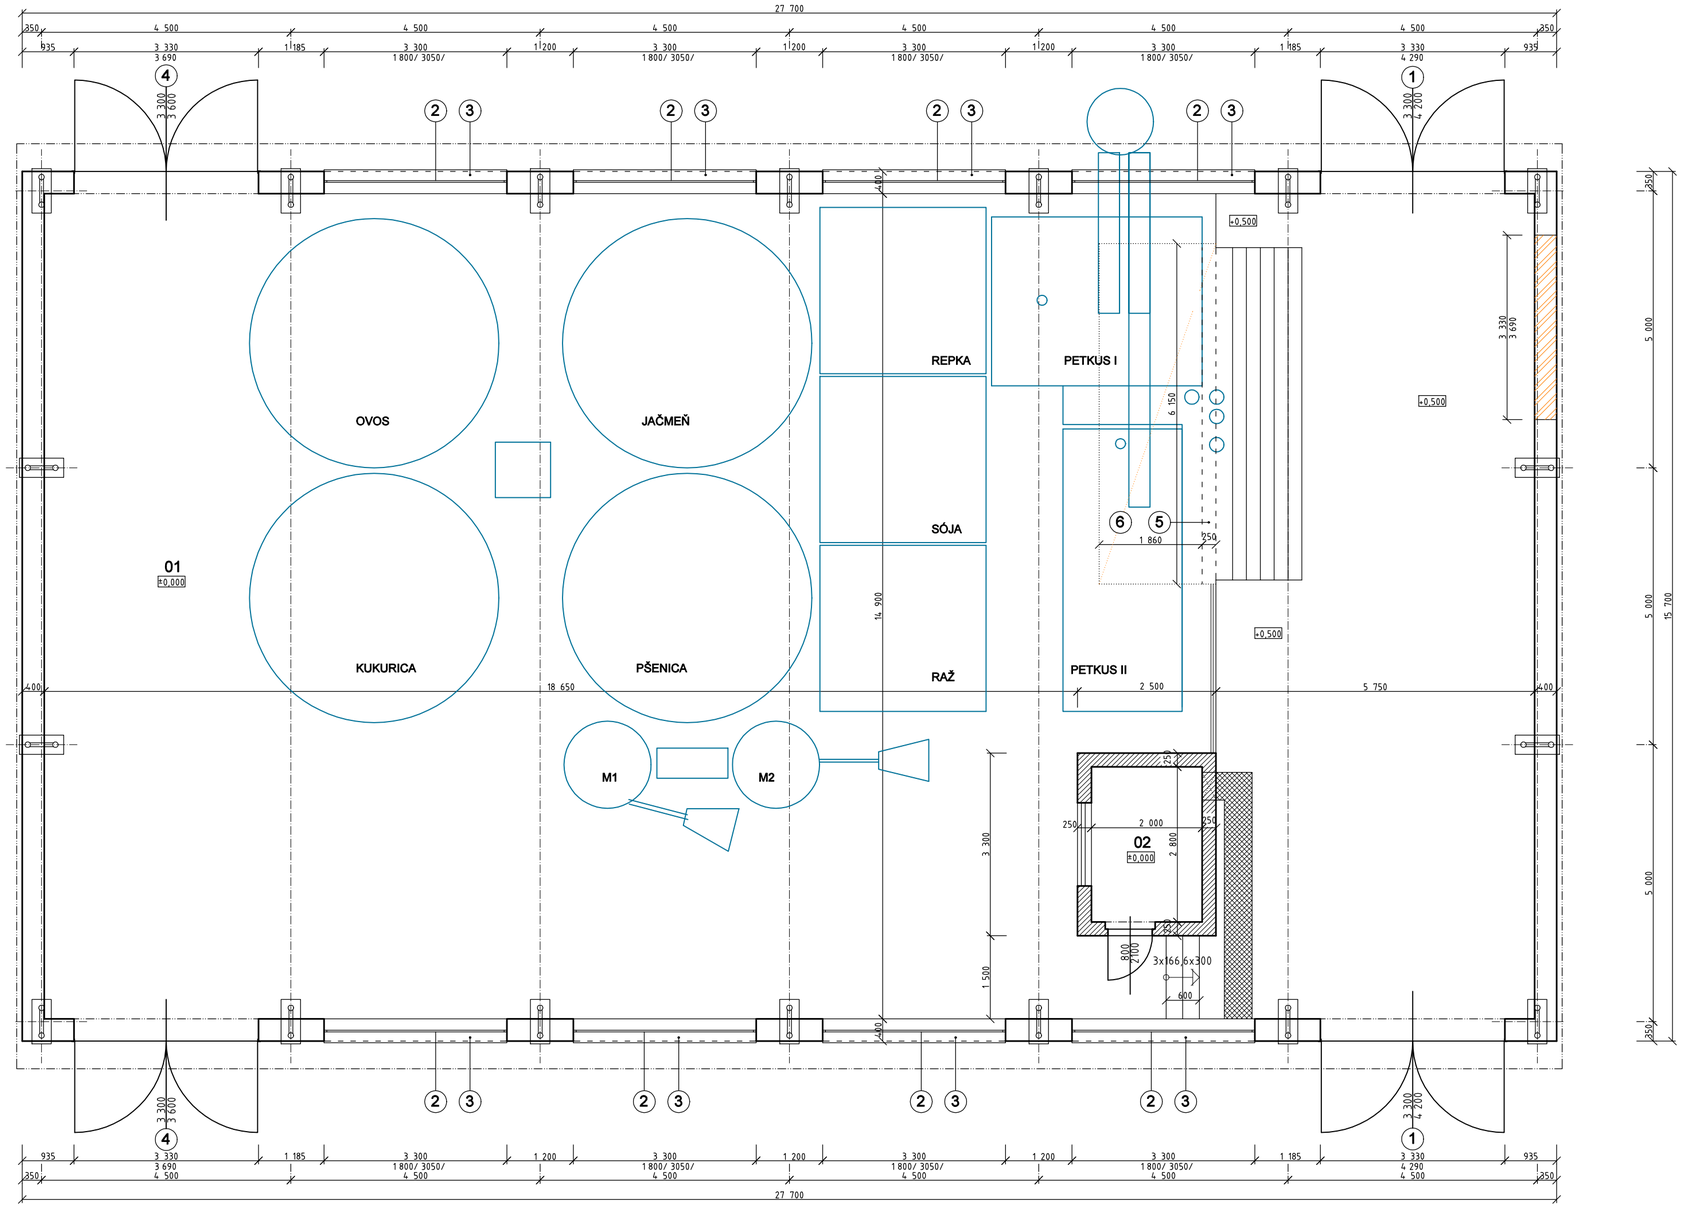

LEGENDA MIESTNOSTÍ

Č.M.	ÚČEL MIESTNOSTÍ	PODLAHA	Plocha /m2/	STENA	STROP
01	VÝROBNÁ PLOCHA /MIEŠAREŇ/	betónová mazanina + PVC lišta	394,05	cem.om.-vyspravif + malba	dreveně dosky na vazníkoch
02	VELÍN /ELEKTROROZV./	gumový povlak + PVC lišta	5,60	cem. om. + olejový náter	cem.om.-vyspravif + malba

LEGENDA HMOT

- obvodové murivo z tehál CDM, hr. 400 mm na maltu MVC 25 – pôvodné
- vnútorné murivo z tehál CDM, hr. 250 mm na maltu MVC 25 – pôvodné
- murivo z tehál POROTHERM 38 na murovaciu maltu POROTHERM MM50

POZNÁMKA:

1. GARÁŽOVÁ BRÁNA NOVÁ 3,3 x 4,2 m – 2 ks
2. KOMORKOVÝ POLYKARBONÁT V HLINÍKOVOM RÁME 3,3 x 1,8 m – 8 ks
3. OPLECHOVANIE PARAPETU – VONKAJŠIE 3,3 x 0,2 m – 8 ks
4. GARÁŽOVÁ BRÁNA PÔVODNÁ – ZRENOVOVAŤ 3,3 x 3,6 m – 2 ks
5. MURIVO Z dEBNIACICH TVÁRNIC DT 25 + ZÁLIEVKA Z BETÓNU dl. 6,15 m, v. 0,5 m
6. ZÁSYP JAMY – ZHUTNENÝ ŠTRK 1,86 x 6,15 m, výška 0,5 m

AKCIA	INOVÁCIA VÝROBY KRMNÝCH ZMESÍ V POLNOHOSPODÁRSKOM DRUŽSTVE LOVČICA-TRUBÍN		
INVESTOR	PD LOVČICA- TRUBÍN		
MIESTO ST.	LOVČICA-TRUBÍN		
STUPEŇ	PROJEKT PRE OHLÁSENIE STAVEBNÝCH ÚPRAV		
ZODP.PROJ.	ING. LUBOSLAV PAVLA	DÁTUM	05/2022
MIERKA 1:50	OBSAH VÝKRESU PODORYS PRÍZEMIA	NOVÝ STAV	v.č. 6