


POZNÁMKY:

- TRASY JESTV. I OSTATNÝCH INŽINIERSKÝCH SIETÍ, SÚ IBA IFORMATÍVNE - MUSIA BYŤ UPRESNENÉ PRIAMO PRI REALIZÁCII STAVBY. PO ICH PRESNOM VYTÝČENÍ A RUČNOM ODKOPANÍ, SA MUSIA VÝŠKOVY USPORIADAŤ ABY PRI KRIŽOVANÍ JESTV. INŽ. SIETÍ S PREKLADANÝMI PRÍPOJOVACÍMI PLYNOVODMI BOLA REŠPEKTOVANÁ STN 73 6005 I
- PREKLÁDKA PRÍPOJOVACÍCH PLYNOVODOV S PRÍSLUŠENSTVOM MOŽE BYŤ ZREALIZOVANÁ AŽ PO ODSÚHLASENÍ PROJEKTOVEJ DOKUMENTÁCIE OPO V ZMYSLY VYHL.: 508/2009 Z.z. a PREVÁDZKOVATELOM DISTRIBUČNEJ SIETE A NA ZÁKLADE SCHVALENÉHO TECHNOLOGICKÉHO POSTUPU SPOLOČNOSŤOU SPP - DISTRIBÚCIA, A.S. BRATISLAVA
- PRED ZAČATÍM ZEMNÝCH PRÁČ NA TRASÁCH PREKLADANÝCH PRÍPOJOVACÍCH PLYNOVODOV JE NUTNÉ VYTÝČIŤ VŠETKY JESTVUJÚCE INŽINIERSKÉ SIETE V ZÁJMOVOM ÚZEMÍ. V MIESTACH ICH KRIŽOVANIA, RESP. SÚBEHU S PROJ. TRASAMI PREKLADANÝCH PRÍPOJOVACÍCH PLYNOVODOV JE NUTNÉ PRI VÝKÓPE ZVÝŠIŤ OPAĽNOSŤ - REALIZOVAŤ RUČNÝ VÝKOP, ABY NEDOŠLO K ICH PRÍPADNÉMU POŠKODENIU A JE NUTNÉ DODRŽAŤ USTANOVENIA STN 73 6005 A POŽIADAVKY PREVÁDZKOVATELOV TÝCHTO SIETÍ.
- MIESTO ODPOJENIA A SPATNÉHO PRÍPOJENIA PRÍPOJOVACÍCH PLYNOVODOV MUSIA BYŤ UPRESNENÉ PRIAMO PRI REALIZÁCII STAVBY!

LEGENDA ZNAKOV : PROJEKTOVANÉ POTRUBIE

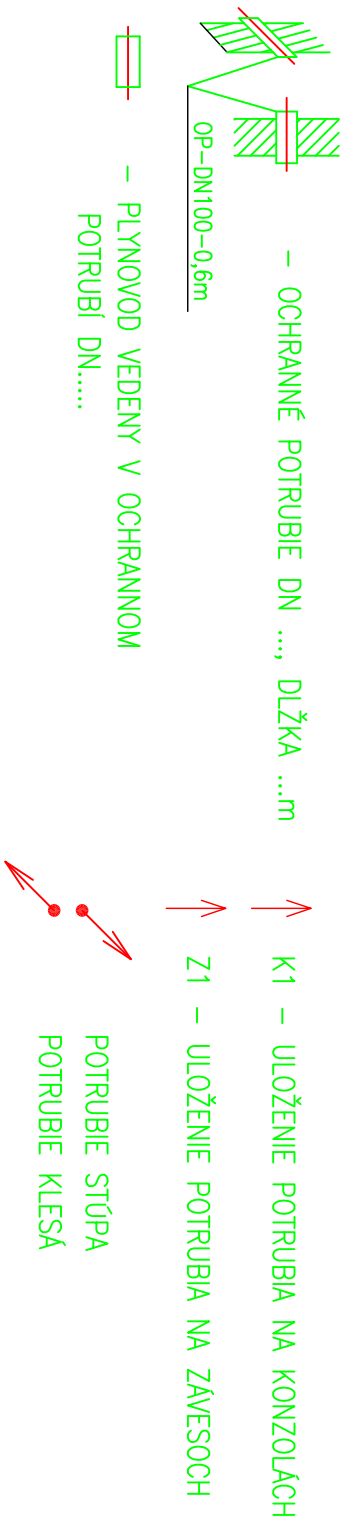

Vypracoval:	Andrej Sojok	HIP	Ing. Miroslav Sojók	t-gas, s.r.o. Cesta mládeže 5421 901 01 Malacky
Projektant:	Martin Zálesňák	Ved.proj.	–	
Kraj:	Bratislavský	Miesto	Malacky	
Investor:	MESTO MALACKY, MSÚ BERNOLÁKOVA 5188/1A, 901 01 MALACKY			
Stavba: CYKLOTRASA PEZINSKÁ – PRIEMYSELNÝ PARK				
časť: SO 05–Prekládka pripojovacích plynovodov				
Výkres:	Situácia RD p.č. 3334/2 č.d. 46			
Výkres číslo: S–05				