

KATASTRY
PARCELNÍ ČÍSLA
DRUH POVRCHU
VZDÁLENOSTI ŠACHET
OZNAČENÍ ŠACHET

SMĚROVÉ POMĚRY

KAN.PRIPOJKA DAŽĎOVÁ

MĚŘÍTKA 1:250/100

HLOUBKA VÝKOPU

KÓTA VÝKOPU

HLOUBKA DNA POTRUBÍ

KÓTA DNA POTRUBÍ

KÓTA PŮVODNÍHO TERÉNU

SROVNÁVACÍ ROVINA

STANIČENÍ [km/m]


PROFIL[mm]–MATERIÁL–DĚLKA[m]

SKLON[promile]–DĚLKA[m]

ULOŽENÍ

KAPACITNÍ PRŮTOK[l/s]–RYCHLOST[m/s]

SKUTEČNÝ PRŮTOK[l/s]–RYCHLOST[m/s]

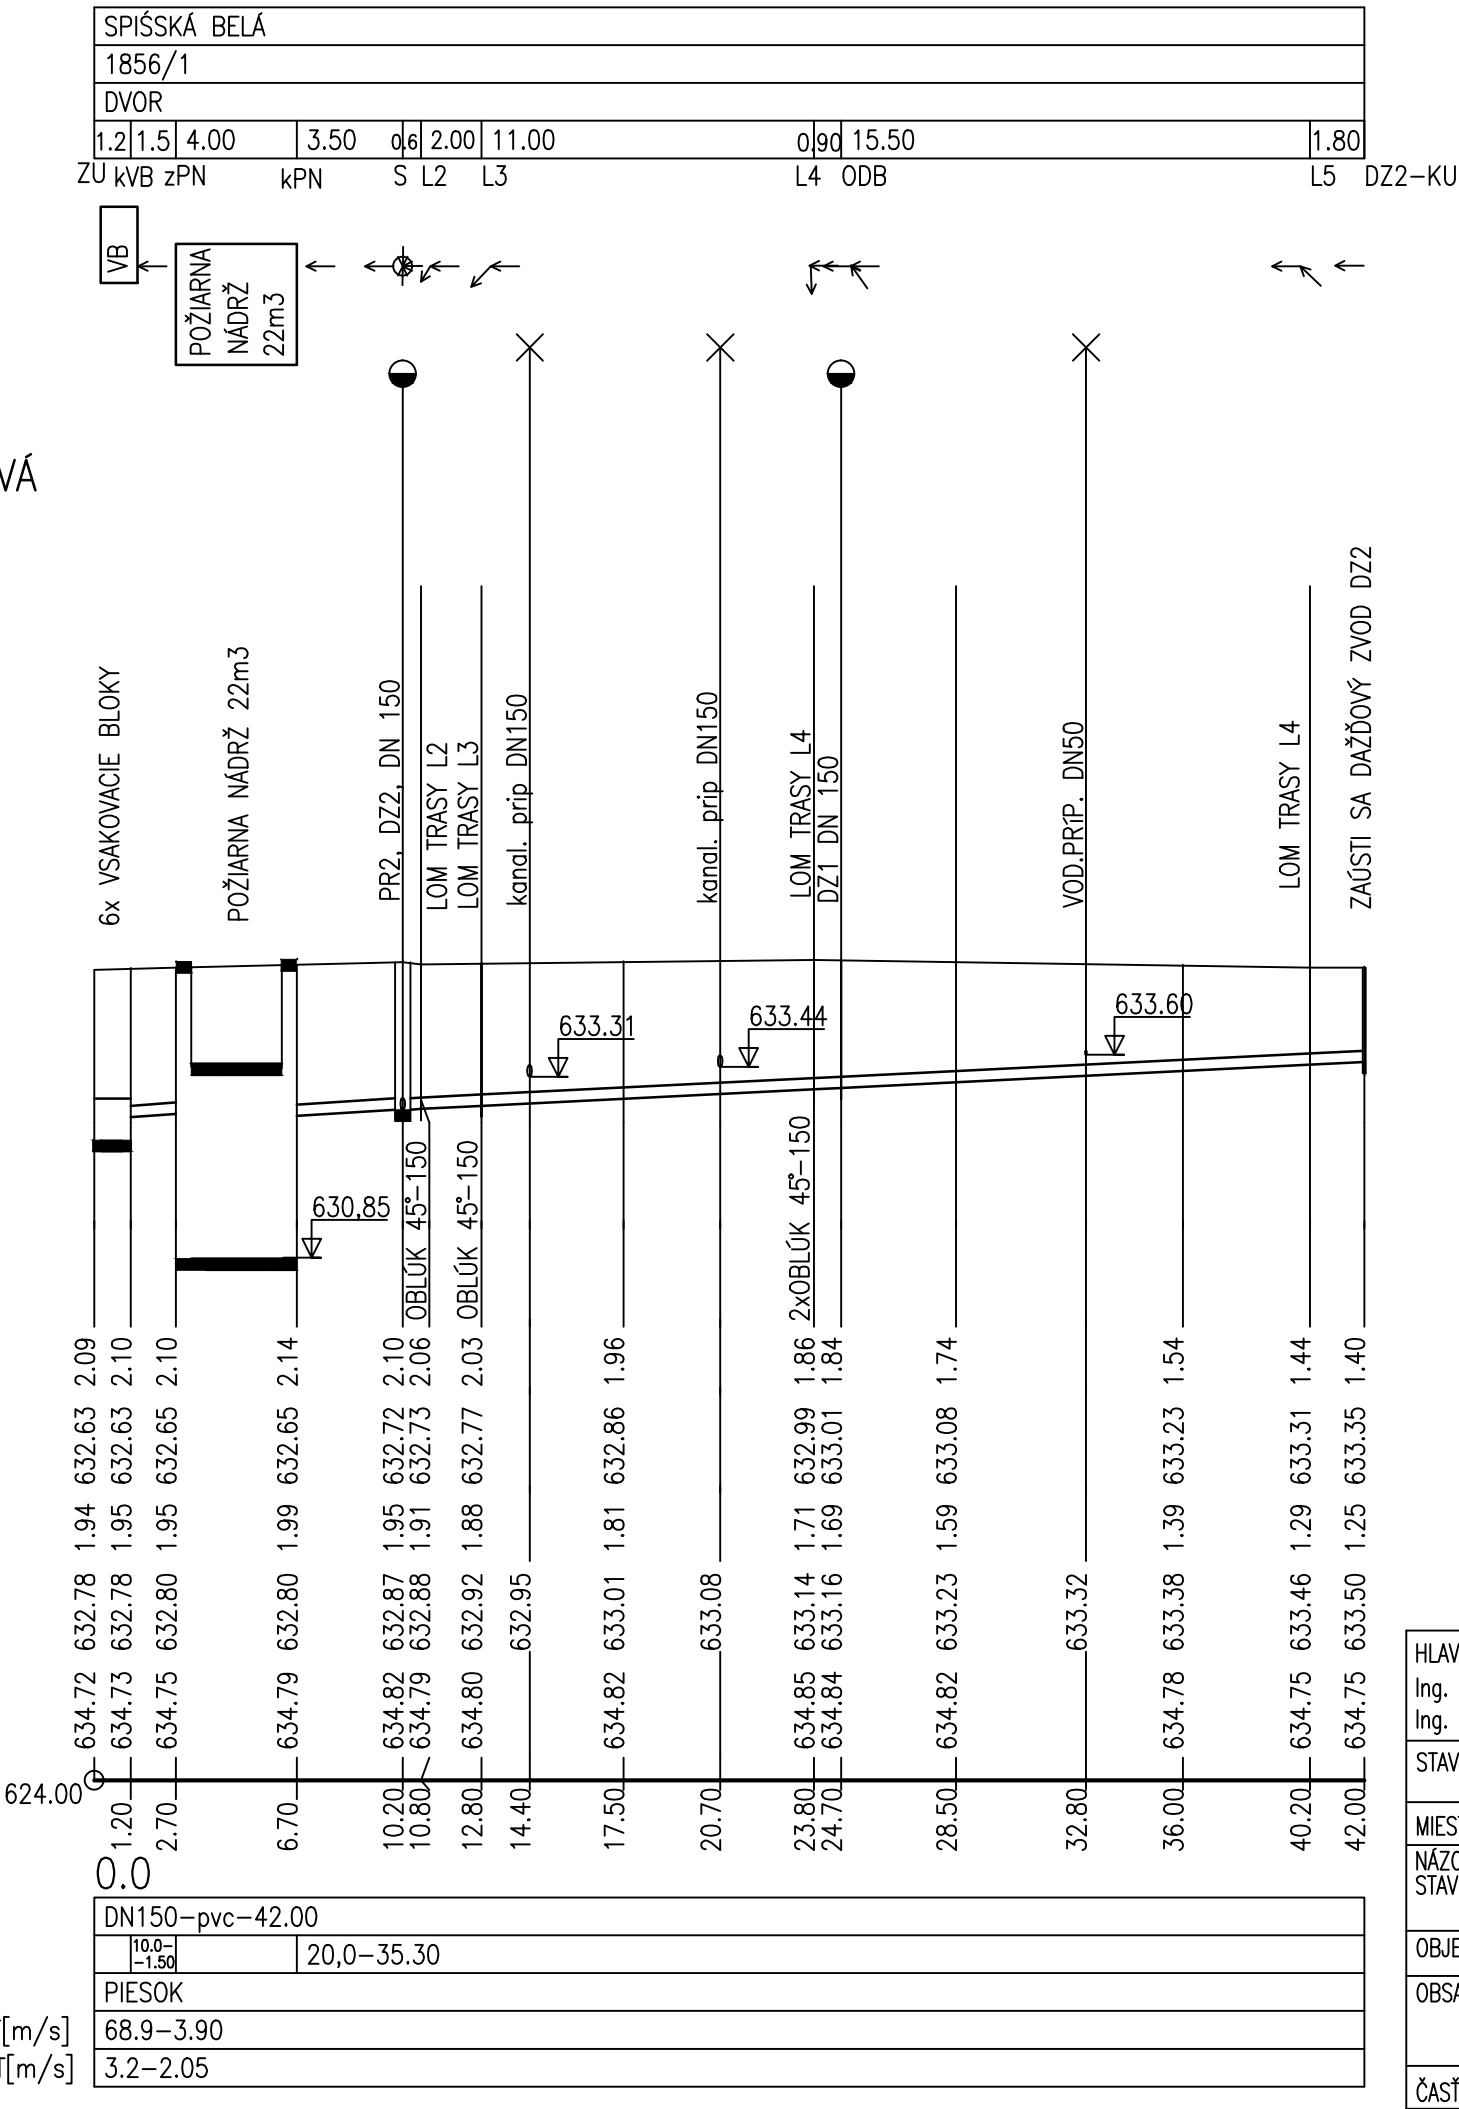

HLAVNÝ PROJEKTANT : Ing. Marek Gmitro Ing. Róbert Heredoš	ZODP.PROJEKTANT : ING. IVAN BAČA	VYPRACOVAL : ING. JANA BAČOVÁ <i>Báčová</i>	B+B projekt s.r.o. , Jánošíkova 26, 080 01 PREŠOV PROJEKTOVANIE VODA–KANÁL–PLYN STAVEBNÝ DOZOR Mobil: 0910/935391 e-mail: ivan.baca@slovanet.sk	
STAVEBNÍK: Mesto Spišská Belá, Petzvalova 18, 059 01 Spišská Belá			FORMÁT: 1xA4	
MIESTO STAVBY: Spišská Belá, parc. č. 1856/4; 1856/1			DÁTUM: Jún 2018	
NÁZOV STAVBY: KOMUNITNÉ CENTRUM SPIŠSKÁ BELÁ Spišská Belá, parc. č. 1856/4; 1856/1			ARCH.Č: 18/18	
OBJEKT: SO 03 KANALIZAČNÁ PRÍPOJKA DAŽĎOVÁ			MIERKA: 1 : 250/100	
OBSAH: POZDLŽNY PROFIL			STUPEŇ: PSP	
ČASŤ: I.O.			VÝKRES Č: 3	ZVAZOK Č.
KLASIFIKÁCIA STAVBY 2 2 2 3				