


KRIŽOVANIE KANALIZÁCIE S JESTV. ELEKTR. PODZEMNÝM VEDENÍM

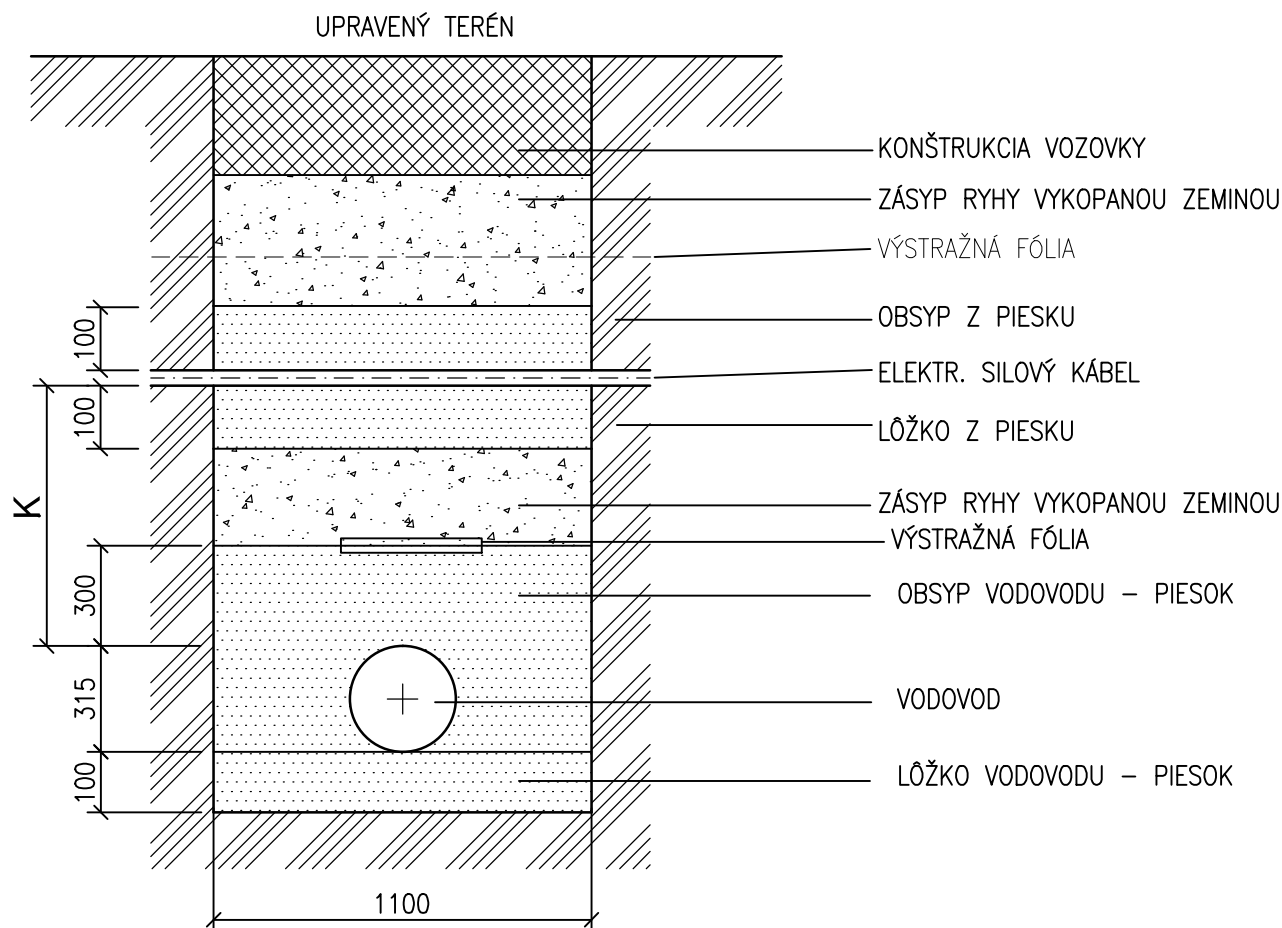

UPOZORNENIE:

- V ZMYSLE ZÁKONA Č. 656/2004 O ENERGETIKE, §36, JE OCHRANNÉ PÁSMO ELEKTR. PODZEMNÉHO VEDENIA DO 110 kV VO VZDIALENOSTI 1,0 M NA OBDVE STRANY OD KRAJNÉHO KÁBLA.
- PRE ULOŽENIE ELEKTRICKÝCH PODZEMNÝCH KÁBLOV PLATÍ STN 33 2000-5-52, STN 73 6005
- V MIESTACH STYKU PREVÁDZAŤ VÝKOPOVÉ PRÁCE RUČNE, POD DOZOROM ZODPOVEDNÉHO PRACOVNÍKA VSE.
- ZODPOVEDNÝ PRACOVNÍK VSE ODKONTROLUJE VYKONANIE OCHRANY PODZEMNÉHO VEDENIA A SPÄTNÝ ZÁSYP RYHY, O ČOM SA UROBÍ ZÁPIS DO STAVEBNÉHO DENNIKA.
- PRI KRIŽOVANÍ DODRŽAŤ MIN. VZDIALENOSŤ "S" A "K" MEDZI POTRUBIAMI PODLA STN 73 6005, POZRI TABULKU

ELEKTR. SILOVÉ KÁBLE	"S" SÚBEH	"K" KRIŽOVANIE
1 kV	0,4 m	0,4 m/0,2 m
10 kV	0,4 m	0,4 m/0,2 m
35 kV	0,4 m	0,4 m/0,2 m
110 kV	0,4 m	0,4 m

0,4 m/0,2 m = nechránené/uložené v chráničke podľa STN 341100

HLAVNÝ PROJEKTANT : Ing. Marek Gmitro Ing. Róbert Heredoš	ZODP.PROJEKTANT : ING. IVAN BAČA	VYPRACOVAL : ING. JANA BAČOVÁ <i>Báčová</i>	B+B projekt s.r.o., Jánošíkova 26, 080 01 PREŠOV PROJEKTOVANIE VODA-KANÁL-PLYN STAVEBNÝ DOZOR Mobil: 0910/935391 e-mail: ivan.baca@slovanet.sk	
STAVEBNÍK: Mesto Spišská Belá, Petzvalova 18, 059 01 Spišská Belá			FORMÁT: 1xA4	
MIESTO STAVBY: Spišská Belá, parc. č. 1856/4; 1856/1			DÁTUM: Jún 2018	
NÁZOV STAVBY: KOMUNITNÉ CENTRUM SPIŠSKÁ BELÁ Spišská Belá, parc. č. 1856/4; 1856/1			ARCH.Č: 18/18	
OBJEKT: SO 04 VODOVODNÁ PRÍPOJKA			MIERKA: 1:20	
OBSAH: KRIŽOVANIE VODOVODU S KÁBLOM			STUPEŇ: PSP	
ČASŤ: I.O.			VÝKRES Č: 9	ZVAZOK Č.
KLASIFIKÁCIA STAVBY 2 2 2 2				