


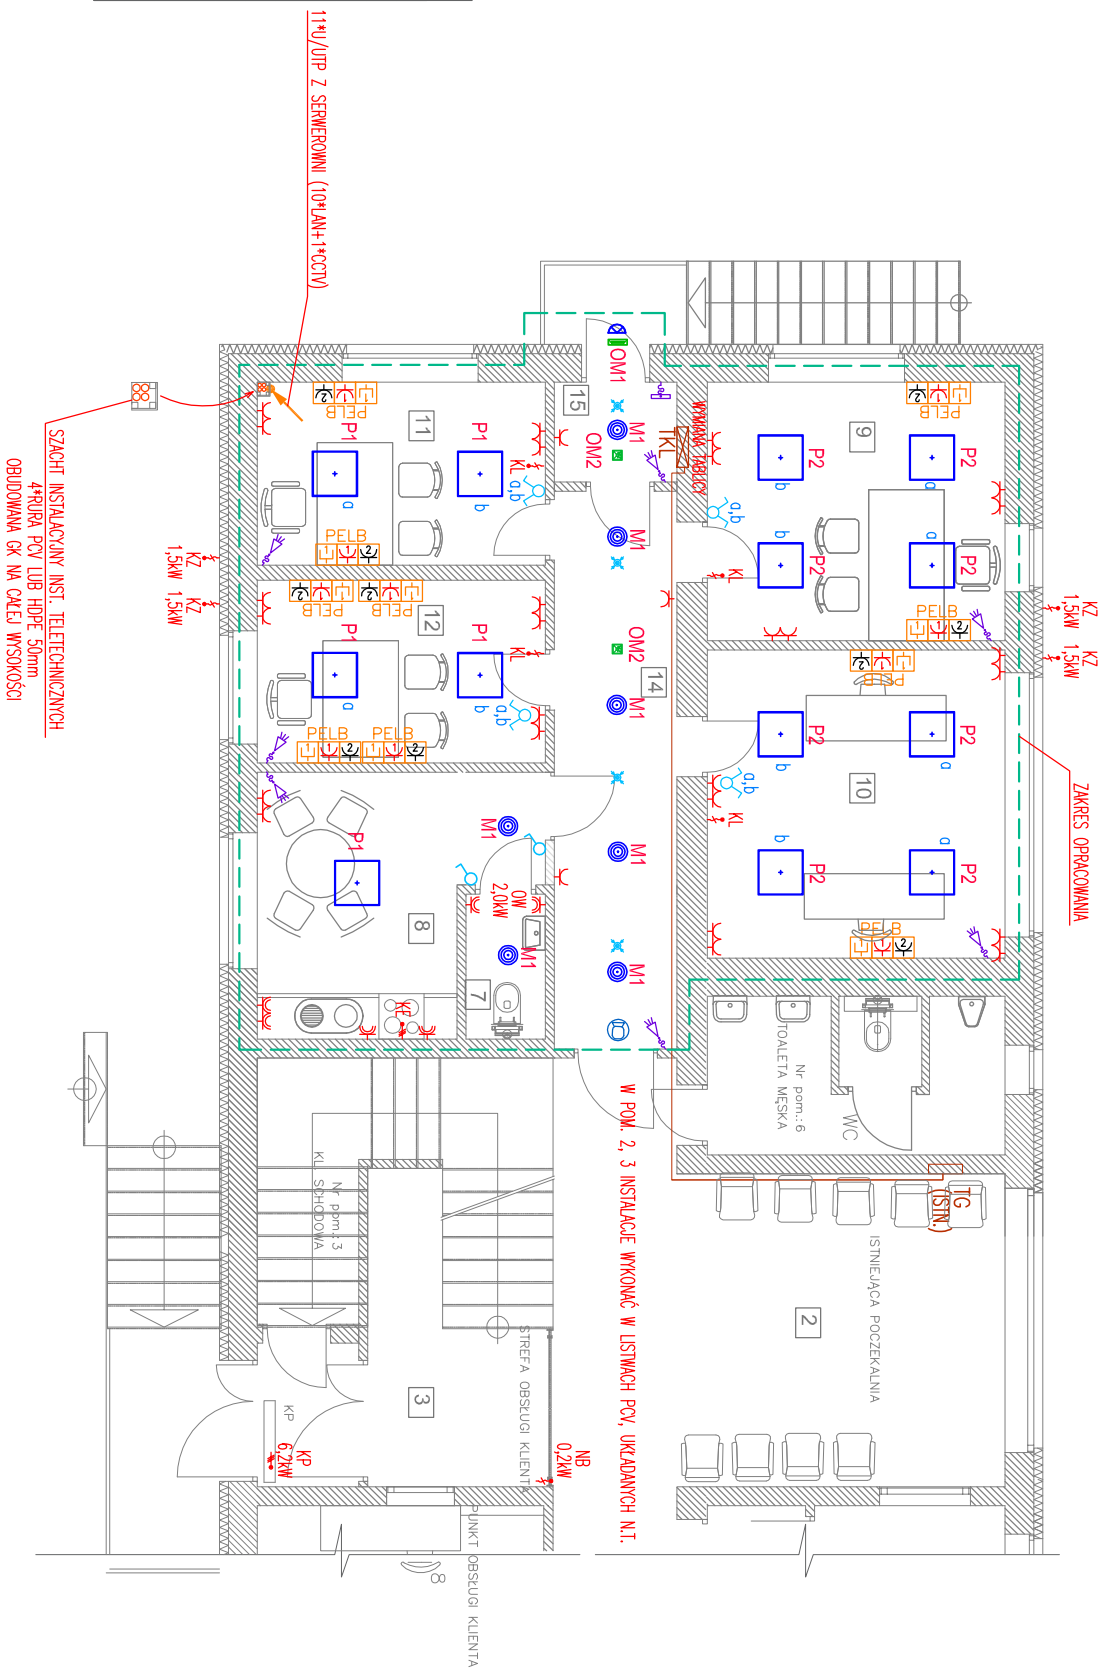














 

7	TOALETA DLA PRAC. KANCELARIII
8	POKÓJ SÓCJALNY
9	BIURO NOME 1
10	BIURO NOME 2
11	BIURO NOME 3
12	BIURO NOME 4
13	BIURO
14	KORYTARZ BIUROWY – NOWY
15	WIATROŁAP
3	KLATKA SCHODOWA
2	POCZEKALNIA



OZNACZENIA	
	P--OPRAWA OŚWIETLENIOWA--PANEL LED, UNIVERSALNY (NASTROPOWY/DO WBUDOWANIA/ZWIESZAKOWY) ZBRODŁO LED, 4000 K, P1-4500 lm, IP40 P2-3300 lm, IP40
	
	OPRAWA OŚWIETLENIOWA ZEWNĘTRZNA, ŚCIENNA (KINKLET), SZCZELNA, MIN. IP54
	M1--OPRAWA OŚWIETLENIOWA NASTROPOWA--PLAFONIERA, LED, 4000K, IP54, 2180lm
	OPRAWA OŚWIETLENIOWA AWARYJNEGO OŚWIETLENIA EWAKUACYJNEGO, Z MOD. AWARYJNYM 1H, AUTOTEST, NASTROPOWA/ZWIESZAKOWA/DO WBUDOWANIA, PRACA AWARYJNA OM2--OPTYKA ANTYPANICZNA, IP20, 288 lm
	OM1--OPRAWA OŚWIETLENIOWA AWARYJNEGO OŚWIETLENIA EWAKUACYJNEGO, Z MOD. AWARYJNYM 1H, AUTOTEST, ŚCIENNA, IP65, OPTYKA ASYMETRYCZNA LUB ANTYPANICZNA, ~351 lm np. SERII ONTEC S W2 LUB INNA O NIEGORSZYCH PARAMETRACH
	OZN. GRUP STEROWANIA OŚWIETLENIA
	ŁĄCZNIK OŚWIETLENIA POŁĘDNYCZY, GRUPOWY, SCHODOWY, IP20
	CZUJKA RUCHU DLA STEROW. OŚWIETLENIEM, SUFITOWA/ŚCIENNA
	GNIAZDO 230V, IP20, POŁĘDNYCZE / WIELOKROTNE
	GNIAZDO 230V, IP44, POŁĘDNYCZE / WIELOKROTNE
	ZESTAW GNIAZD ELEKTRYCZNYCH 230V I TELEINFORMACYJNYCH: PELB: 1x230V DATA + 2x230V + 1xRJ45
	DOPROWADZENIE OKABLOWANIA DLA KAMERY CCTV IP
	TABLICA ELEKTRYCZNA
	WYPUST OKABLOWANIA DLA CZUJKI INSTALACJI ALARMOWEJ
	WYPUST OKABLOWANIA DLA MANIPULATORA INSTALACJI ALARMOWEJ
	WYPUST ZASILANIA 400V / 230V

OW-OGRZEWACZ WODY
K-P-KURTYNA POWIERZCHA
NB-NAPEŁ DRZWI/BRAMKI
KE-KUCHNIA ELEKTRYCZNA
KZ-KLIMATYZATOR (ZEMN),
KI-KLIMATYZATOR (WIENN),
UWAGA: KLIMATYZATORY
INSTALACJE ZYSKAJĄ WYKONC WG DTR UPRAWDZEN
ORAZ DOSTOSOWUJĄC DO LOKALIZACJI URZĄDZEN

PRZEDSIĘBIORSTWO PROJEKTOWANIA KOSZTORYSOWANIA I NADZÓRU BUDOWLANYEGO.					
42-230 Koniepol ul. Zeonskiego nr. 40 tel. kom. 602 513 088; pphnb@wp.pl; pphnb@gmail.com; biuro@pphnb.pl; www.pphnb.pl					
Inwestor	Państwowe Gospodarstwo Leśne Lasy Państwowe Nadleśnictwo Koniepol				
Adres :	42-230 Koniepol, ul. Różana 11				
Nazwa obiektu:	Budynnek administracyjny – roboty remontowe				
Adres obiektu:	42-230 Koniepol, ul. Różana nr. 11; nr. ew.dz. 9969/2				
Przedmiot rys.:	INSTALACJE ELEKTRYCZNE RZUT PATERU				
Imię:	Nazwisko:	Specjant..:	Nr upr. bud.:	Data:	Podpis:
Szymon Szmidt	inst. elektr.	SLK/5430/PWOC/14		06.2022	
Tadeusz Szmit	inst. elektr.	FT-8386 / 105/1552/82			
Projektant:					
Sprawdzający:					
				Skala:	1:100
				Nr rys.:	E-1