




PR: 1 TRASA "A",
0.009 89

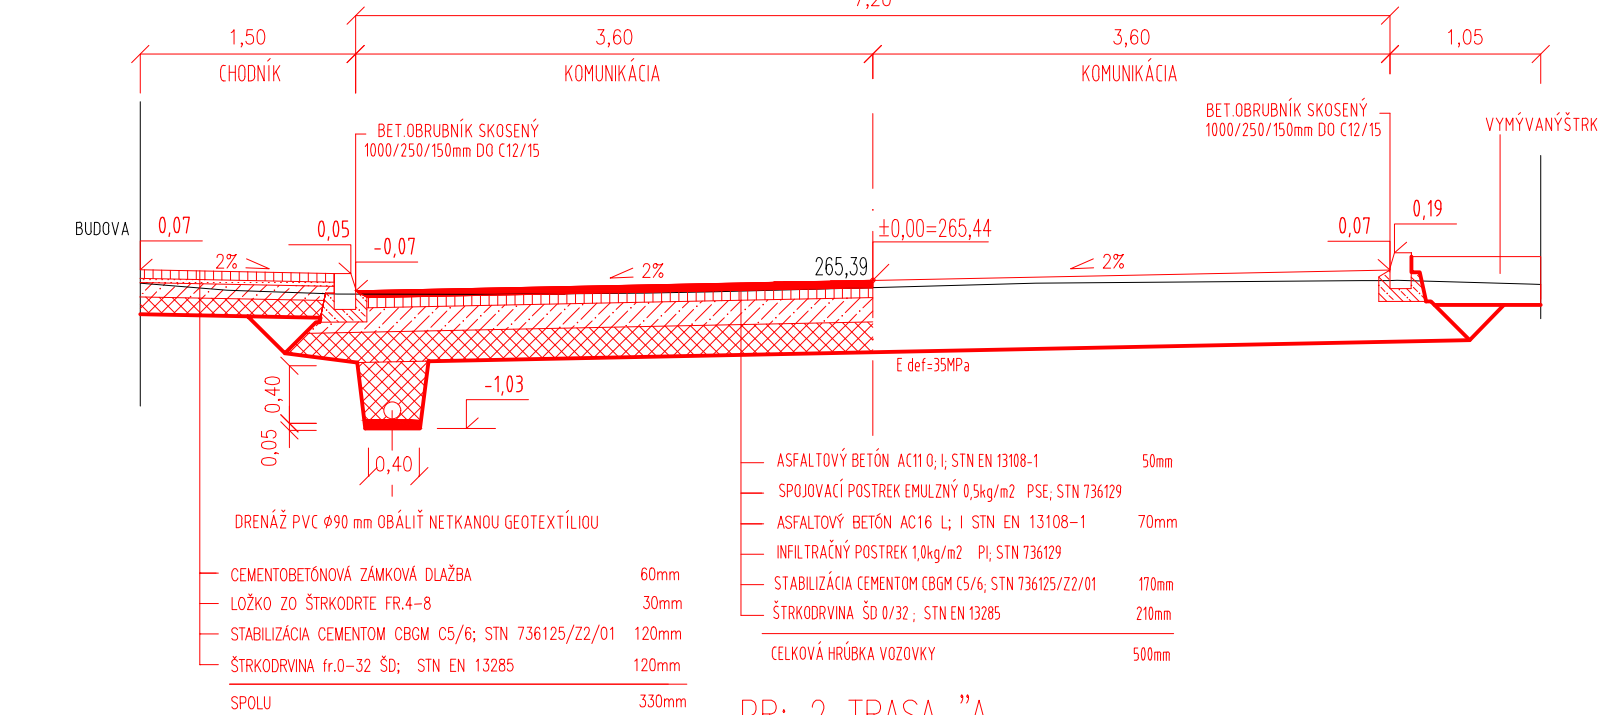


PR: 2 TRASA "A",
0.015 32

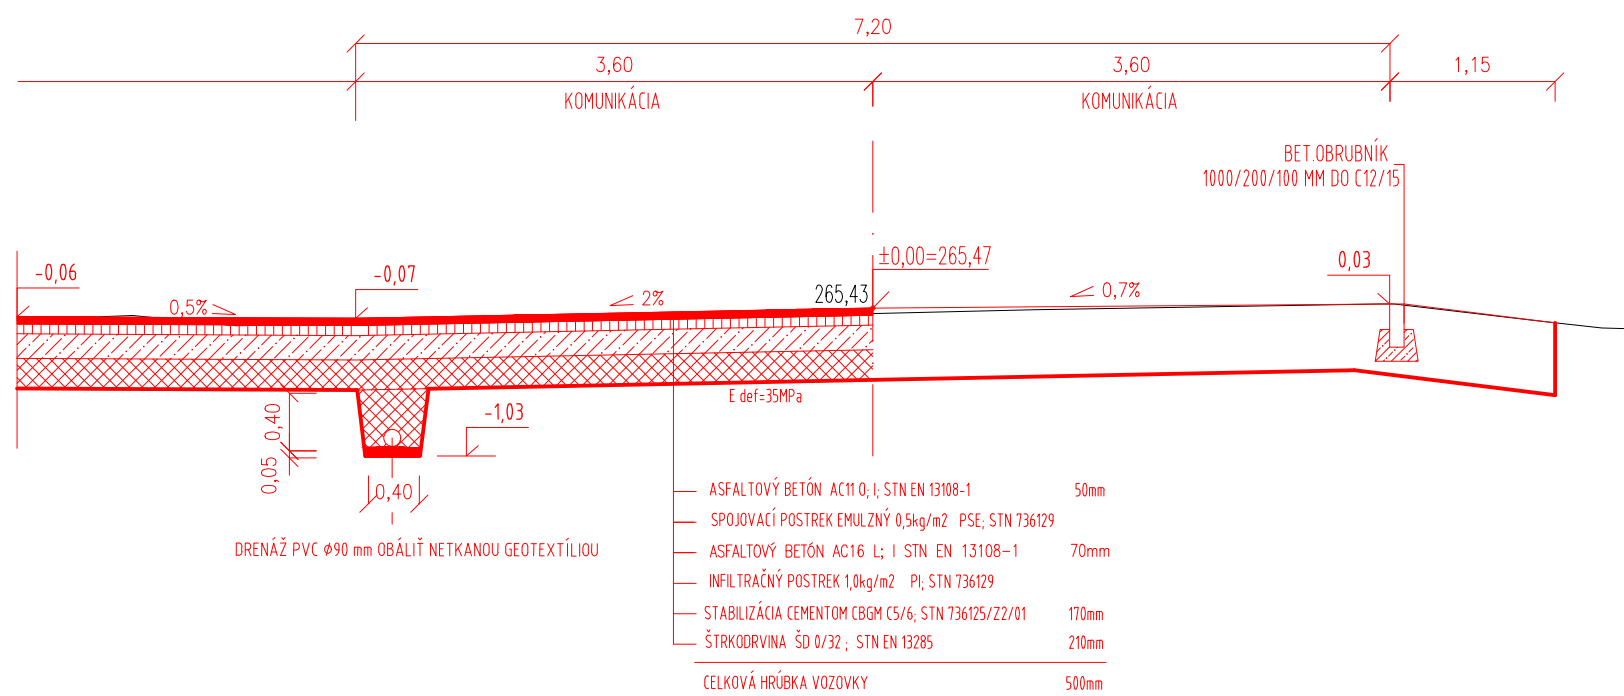


PR: 3 TRASA "A",
0.035 41

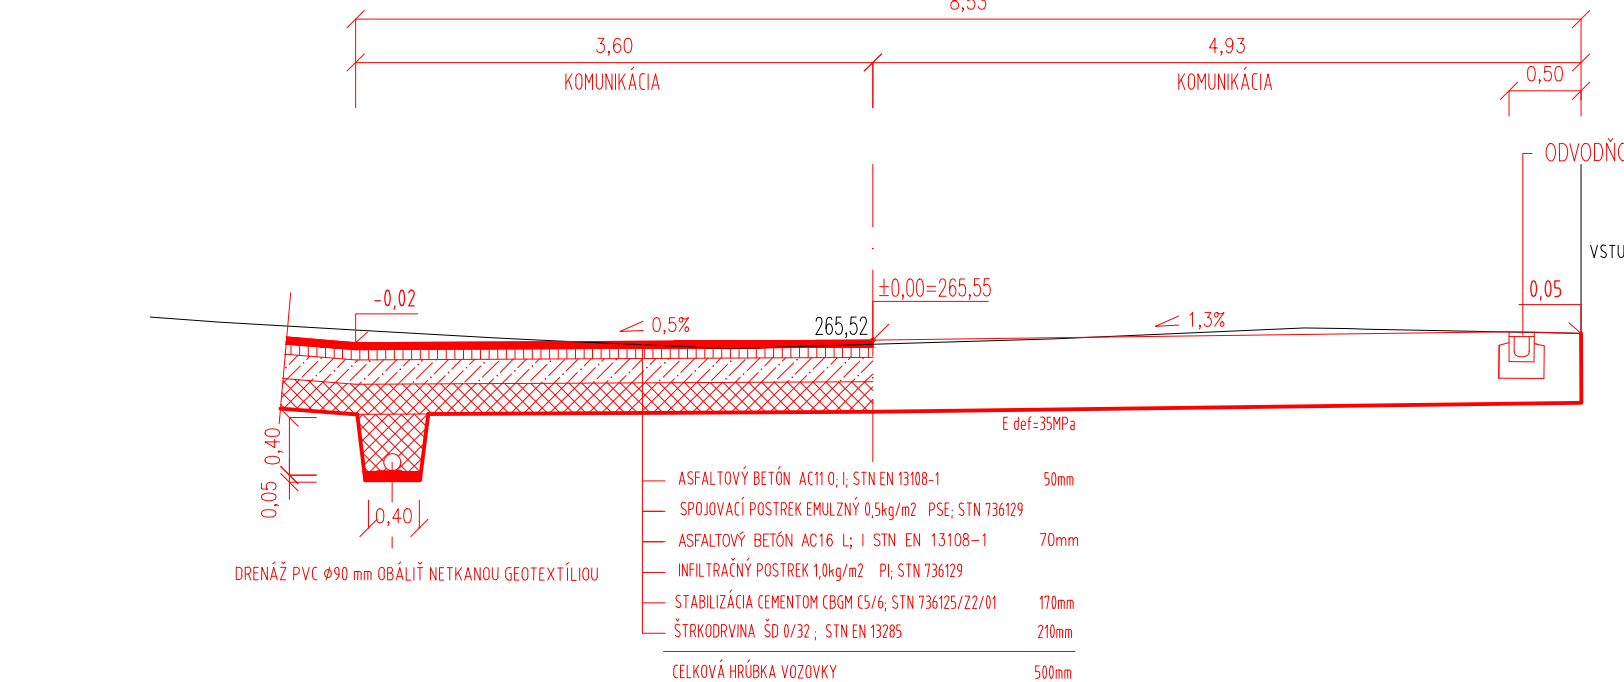


VZOROVÝ PRIEČNY REZ A-A

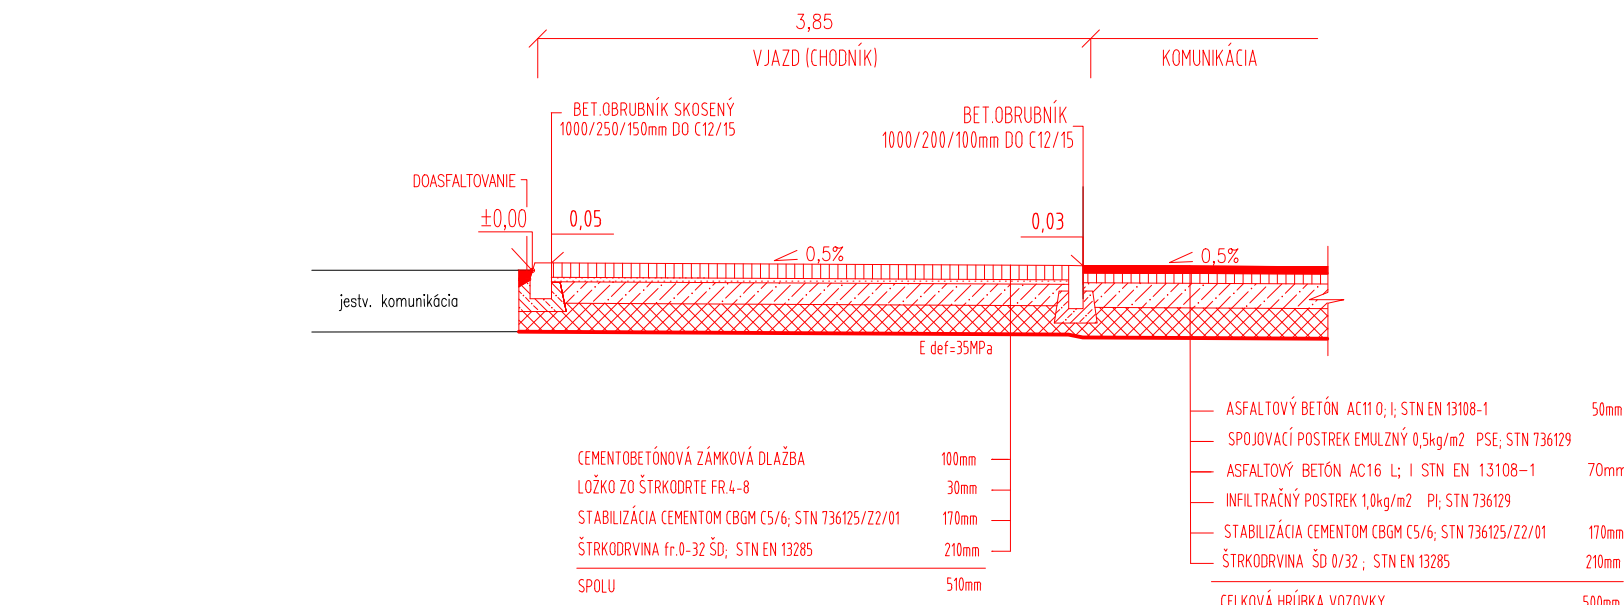


PR: 1 TRASA "B",
0.010 00

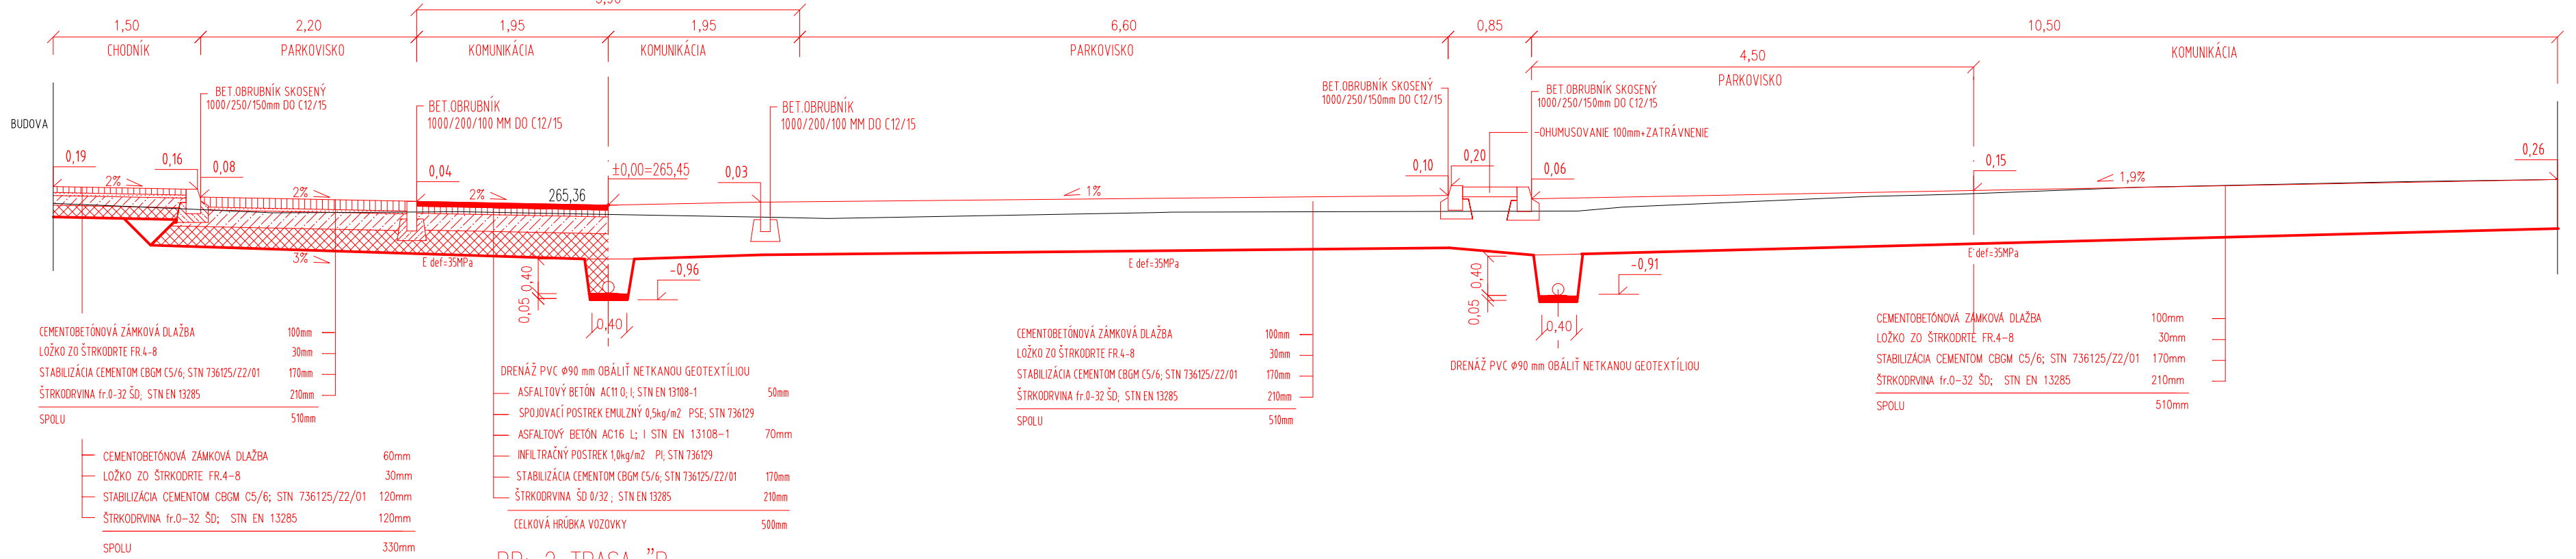


PR: 2 TRASA "B",
0.022 78

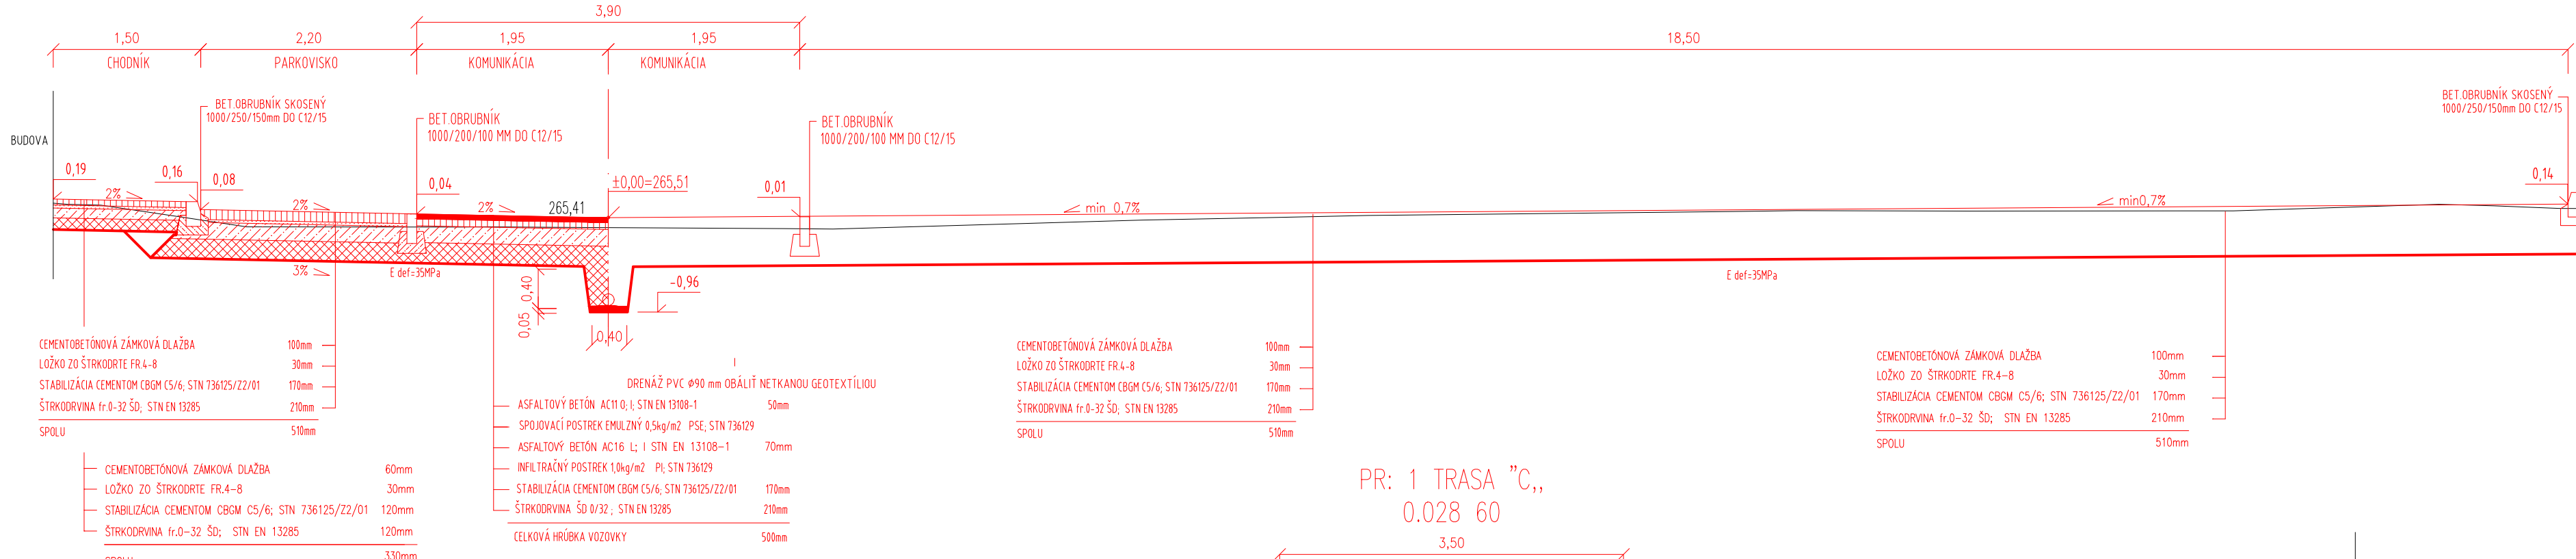


PR: 3 TRASA "B",
0.034 00

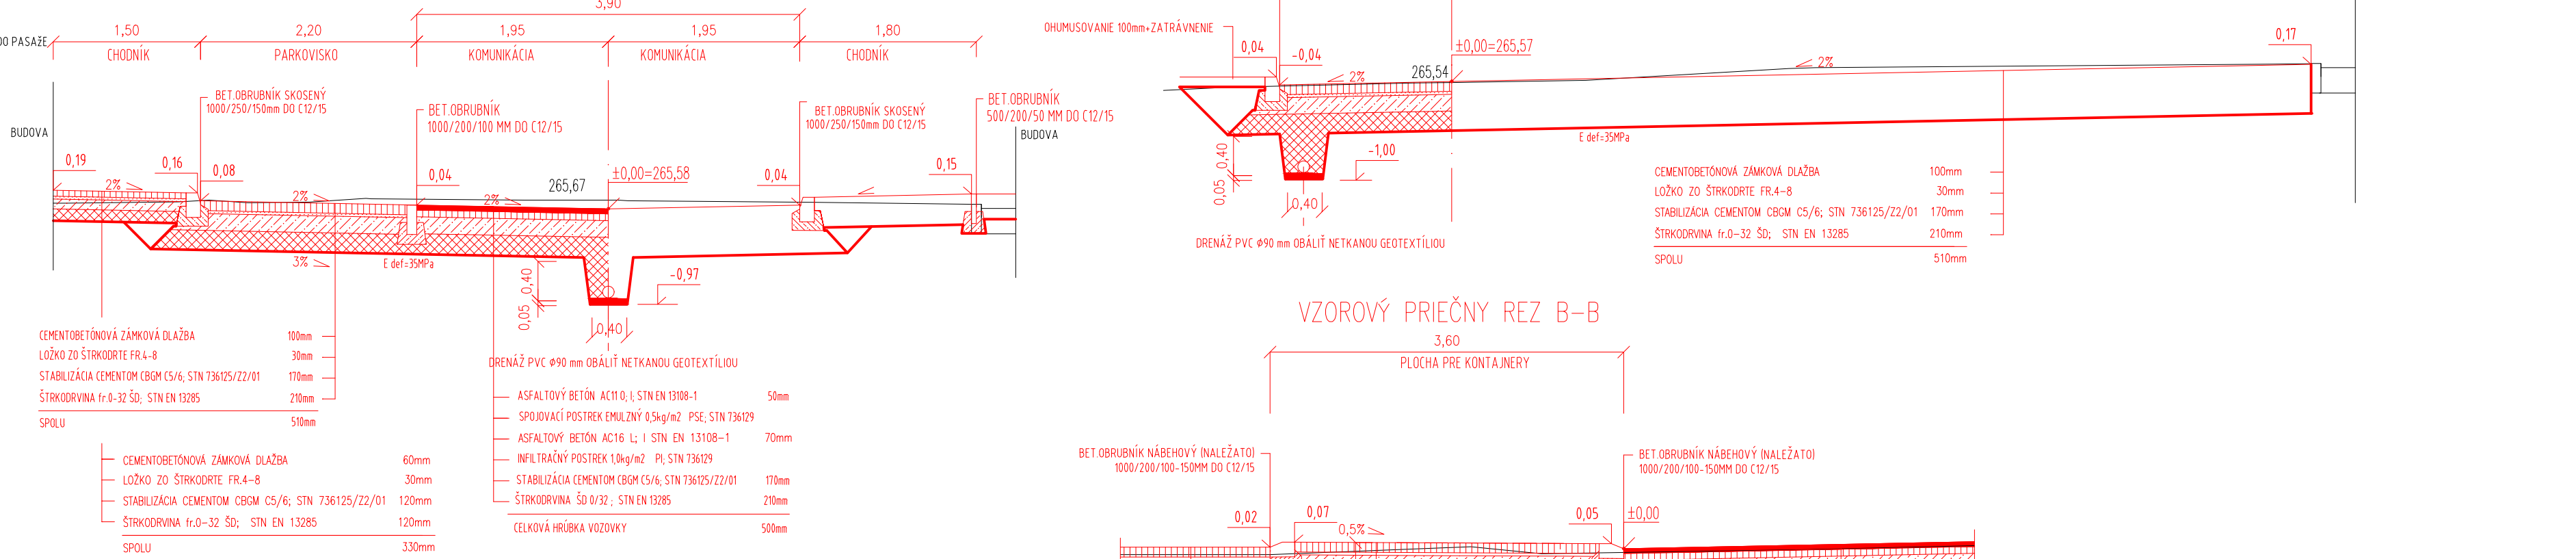

PR: 1 TRASA "C",
0.028 60

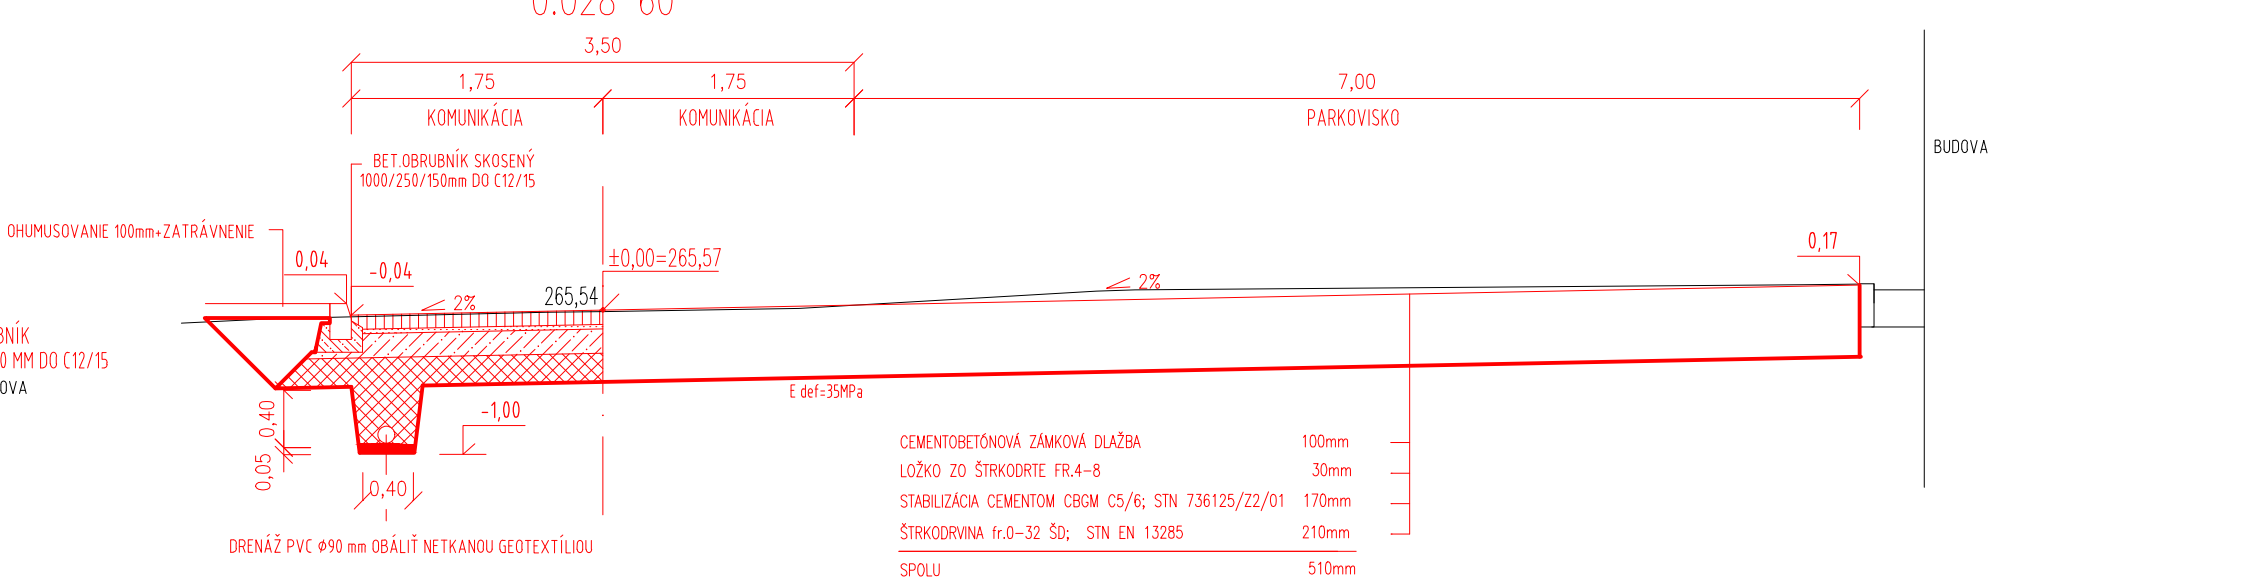

VZOROVÝ PRIEČNY REZ B-B

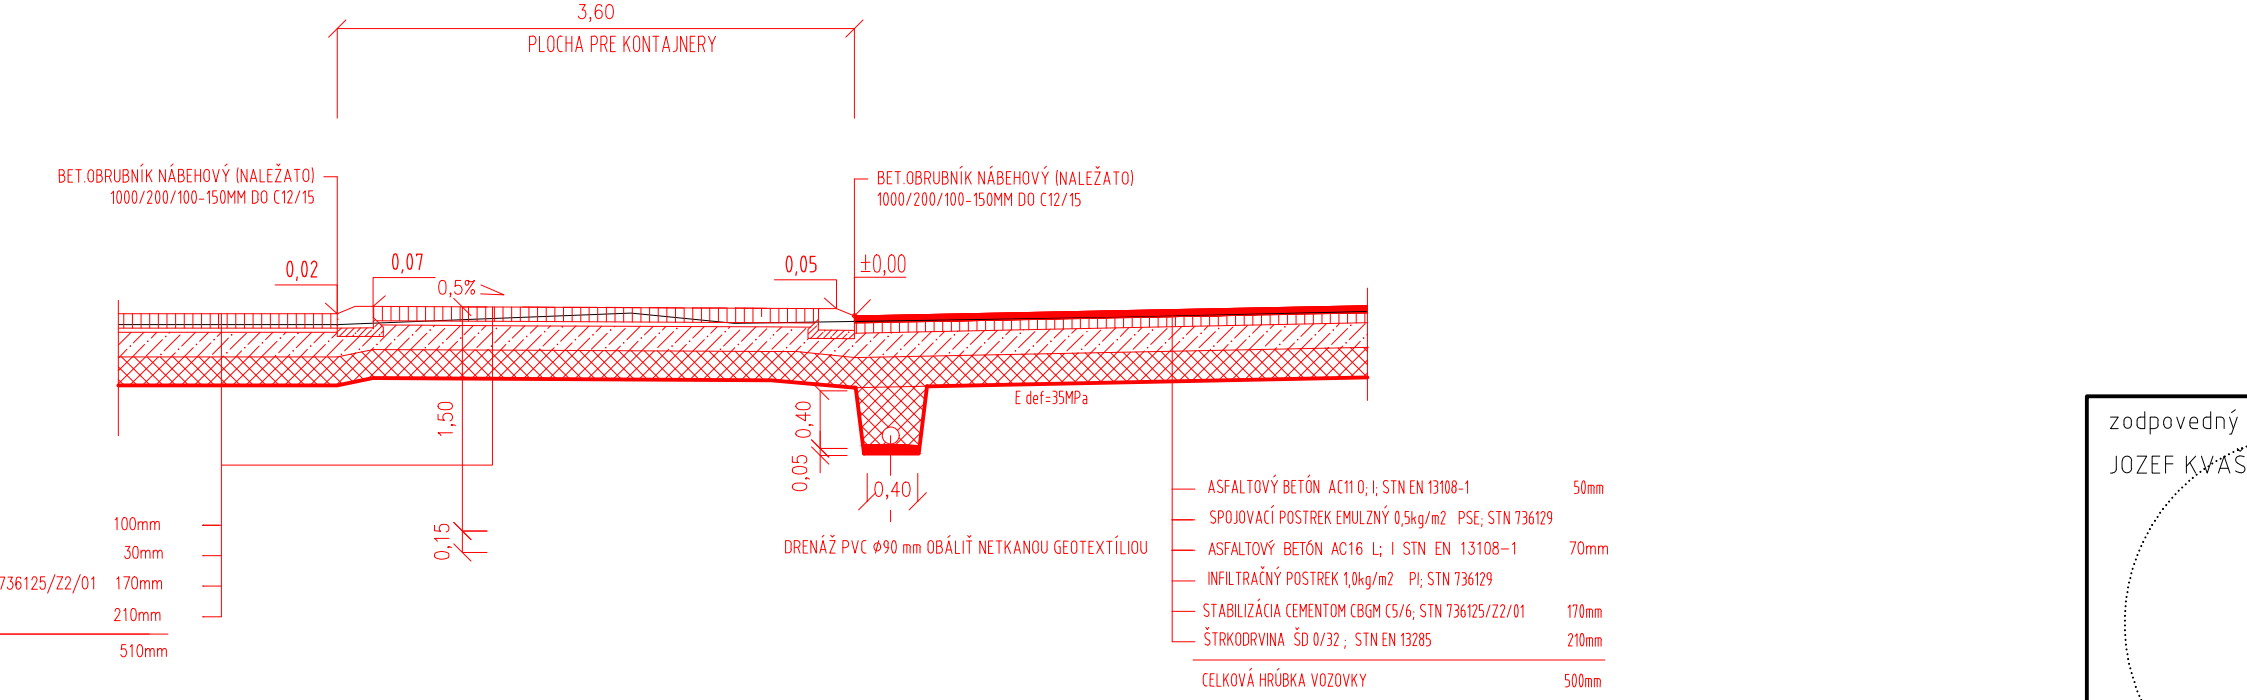

zodpovedný projektant dielu: JOZEF KVAŠŠAY	vypracoval: ING. MARTIN ŠANDANUS	hlavý projektant akcie JOZEF KVAŠŠAY	PROJART spol. s r.o. Centrum 2833 017 01 Považská Bystrica tel: +421 42 4323315 www.projart.sk
	investor: mesto Púchov	stupeň PD: DSP	
	názov: Rekonštrukcia vnútrobloku - ulica Ferka Urbánka - Royova, Púchov	dátum: 05/2022	
	obsah: VZOROVÉ PRIEČNE REZY	číslo: 2056/22	
miarka: 1:50	diel: SO 01 - SPEVNENÉ PLOCHY	č. revízie	č. kópie