


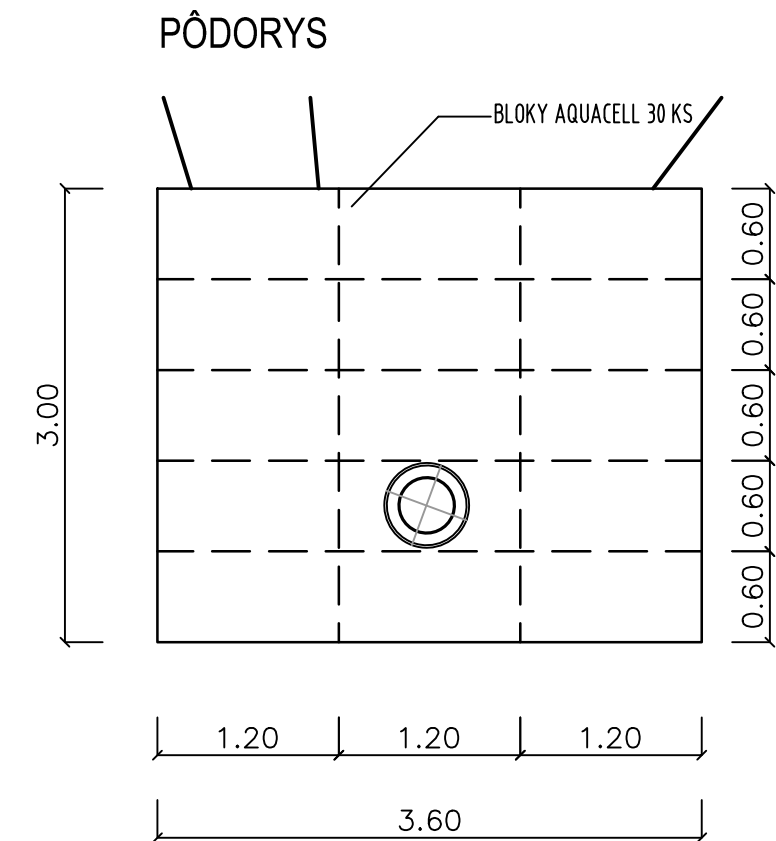


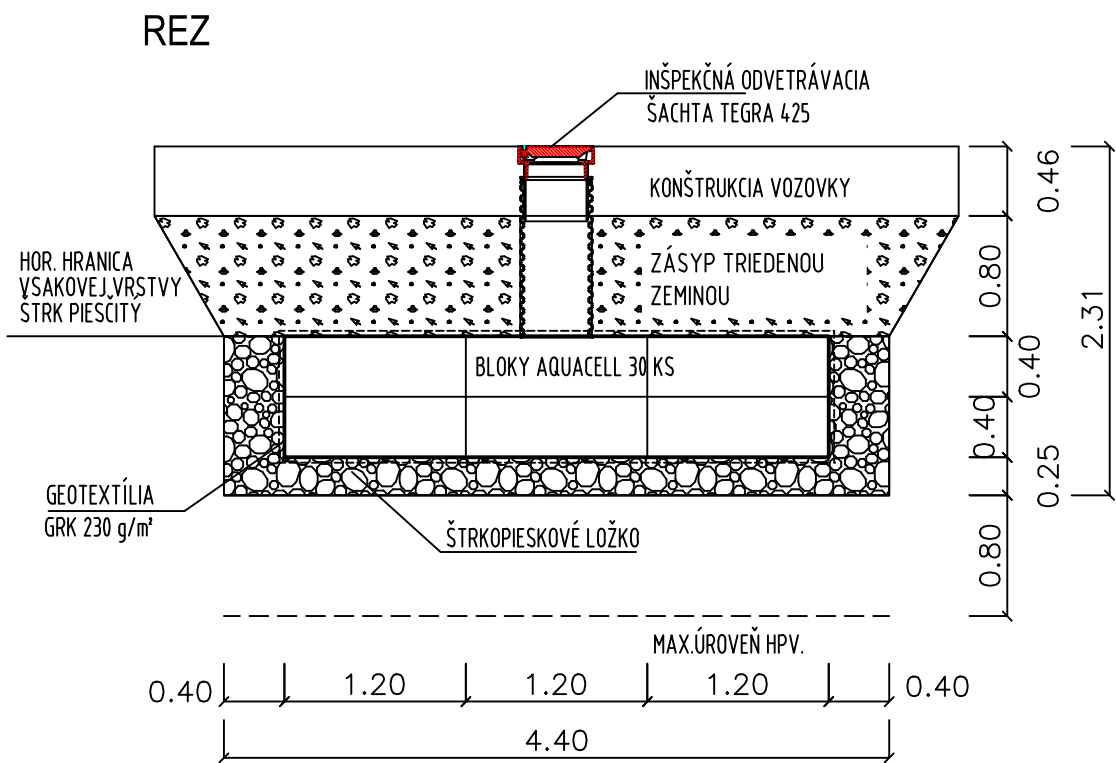

VSakovacia jama - VJ1

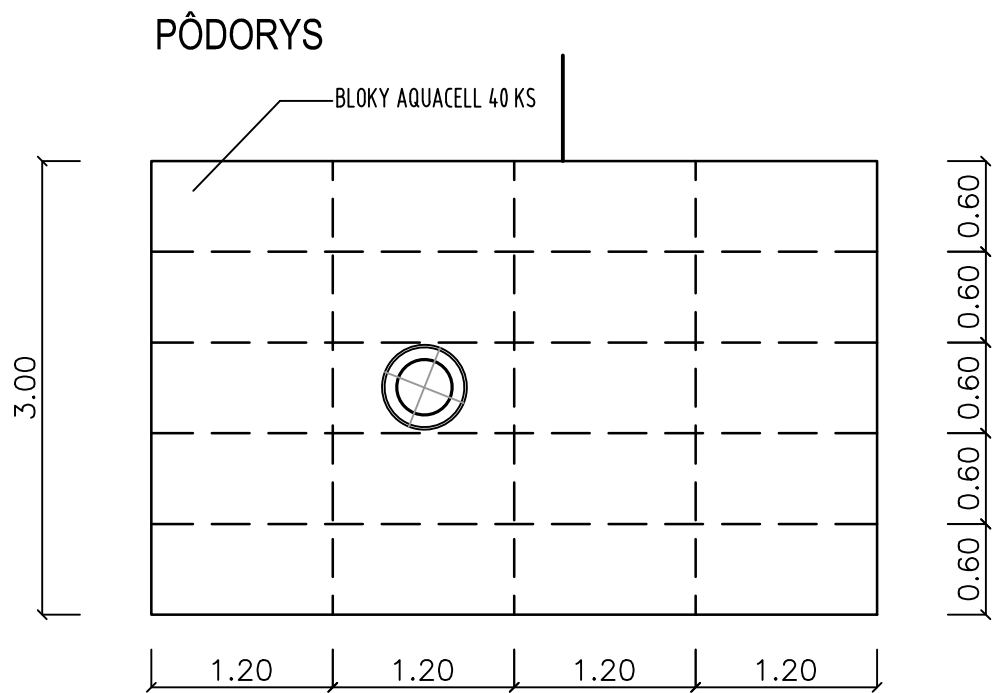

VSakovacia jama - VJ2

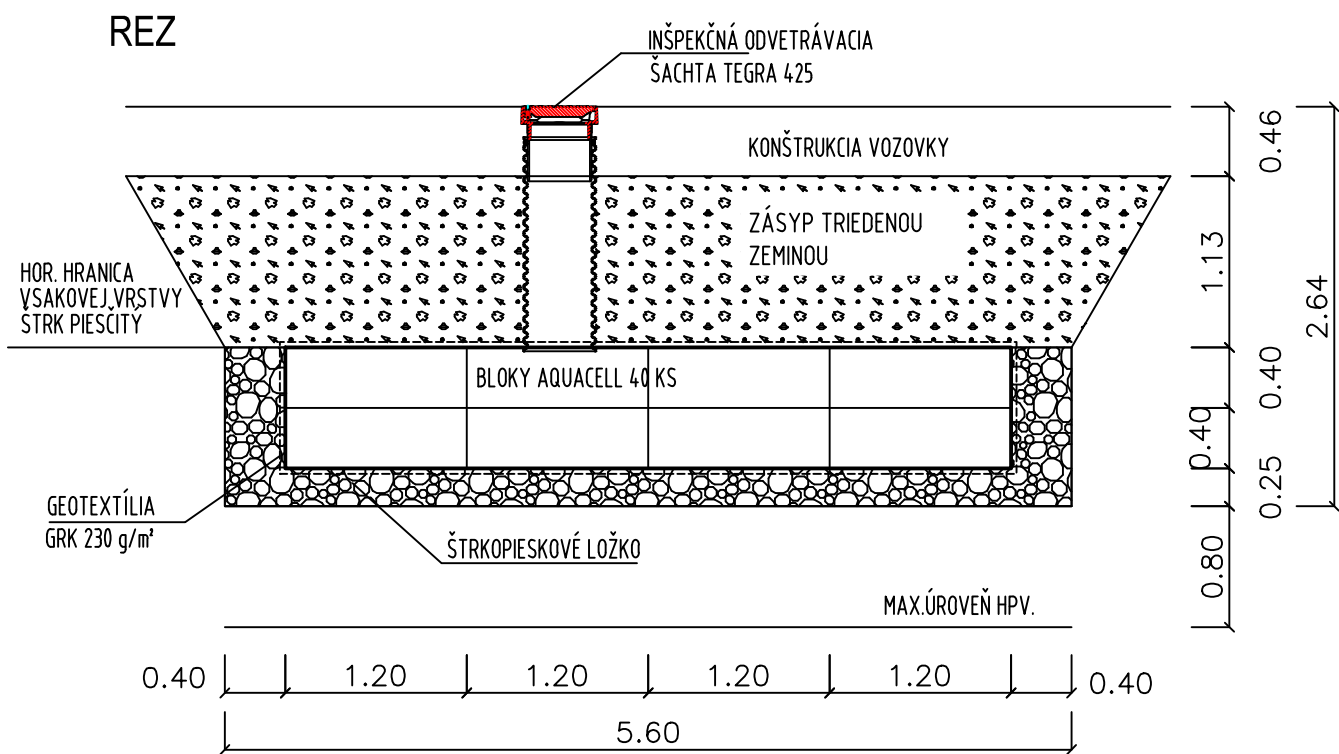

PROJEKT JE V ROZSAHU NA STAVEBÉ POVOLENIE A NENAHRÁDZA REALIZAČNÝ PROJEKT

<div>zodpovedný projektant dielu:</div> <div>ING. DANIEL SÁDECKÝ</div> <div></div>	vypracoval:		hlavný projektant akcie:		<div><div>PROJART spol. s r.o. Centrum 28/33 017 01 Považská Bystrica tel: +421/42/4323315 www.projart.sk</div></div>	
	ING. DANIEL SÁDECKÝ		JOZEF KVAŠŠAY			
	investor: mesto Púchov				stupeň PD: DSP	
	názov: Rekonštrukcia vnútrobloku - ulica Ferka Urbánka - Royova, Púchov				dátum: 04/2022	
					zák.číslo: 1624/15	
	k.ú. Púchov				č.výkresu: 5	č.revízie
obsah: VSAKOVACIA JAMA VJ1, VJ2						
mierka: 1:250		diel: SO 02 - ODVODNENIE				