






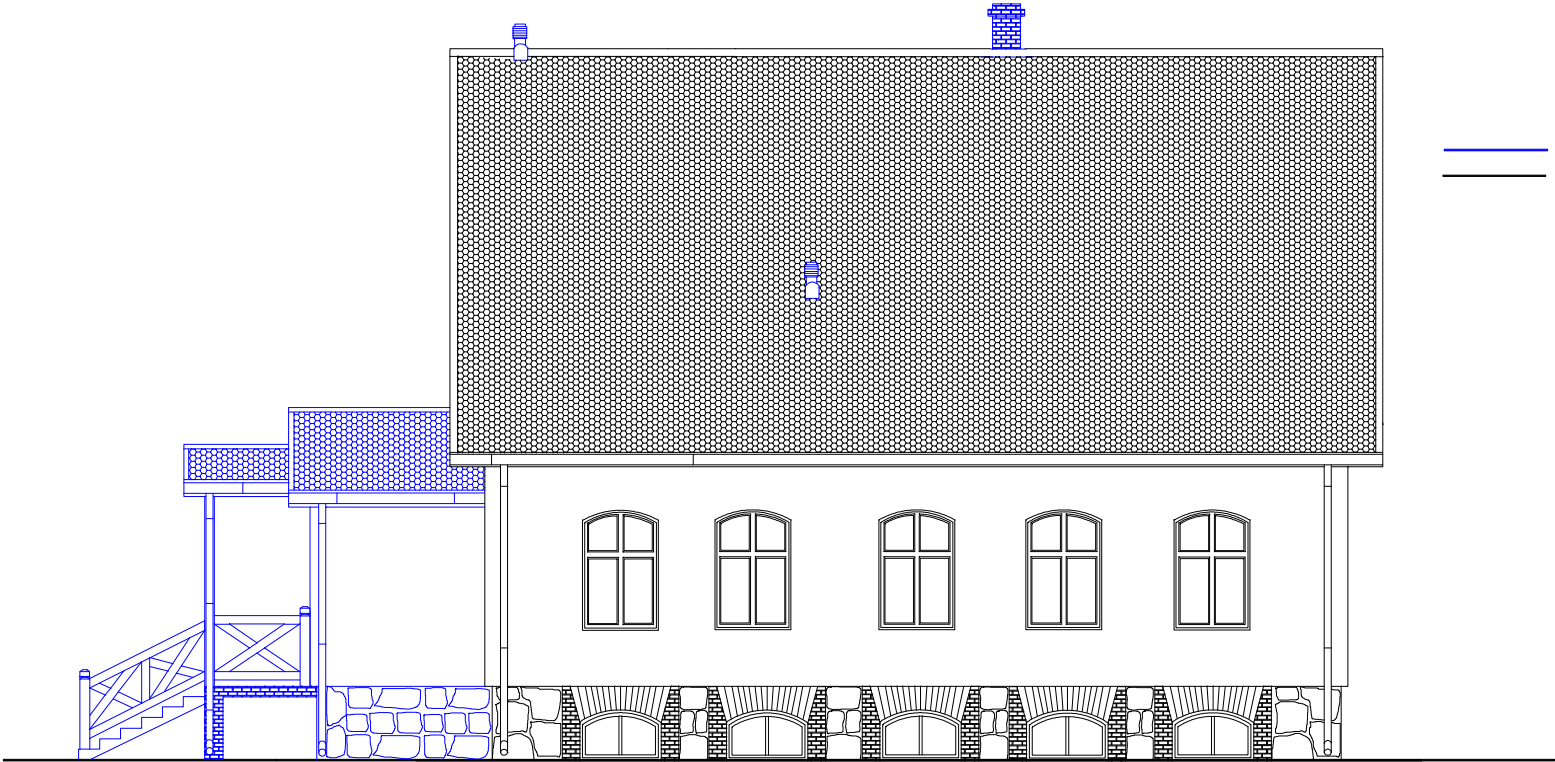

ELEWACJA TYLNA



LEGENDA

- Elementy projektowane
- Elementy istniejące

KOLORYSTYKA

-  Fundamenty
-  Ściany
-  Pokrycie dachu
-  Opierzenia, rynny i rury spustowe
-  Stalarka okienna i drzwiowa
-  Komin

Obiekt	BUDYNEK LEŚNICZÓWKI	
adres	LUBOCIEŃ 46, 89-530 ŚLIWICE, DZ. NR 131/1 LP	
Inwestor	NADLESNICTWO WOZIWODA	/data/ 3.01.2022
adres	WOZIWODA, 89- 504 LEGBAD	
Tytuł	ELEWACJE	/nr. rys./ 9
rysunku		
Branża	Architektura/ Konstrukcja	/skala/ 1 : 100
Architektura	Piotr Schulz	
Konstrukcja	konstr.-bud. GP-KZ 7342/148/93	
nr upr./specjal.	architekt. GP-KZ 7342/149/93	