


RUT PARTERU

KONSTRUKCJA

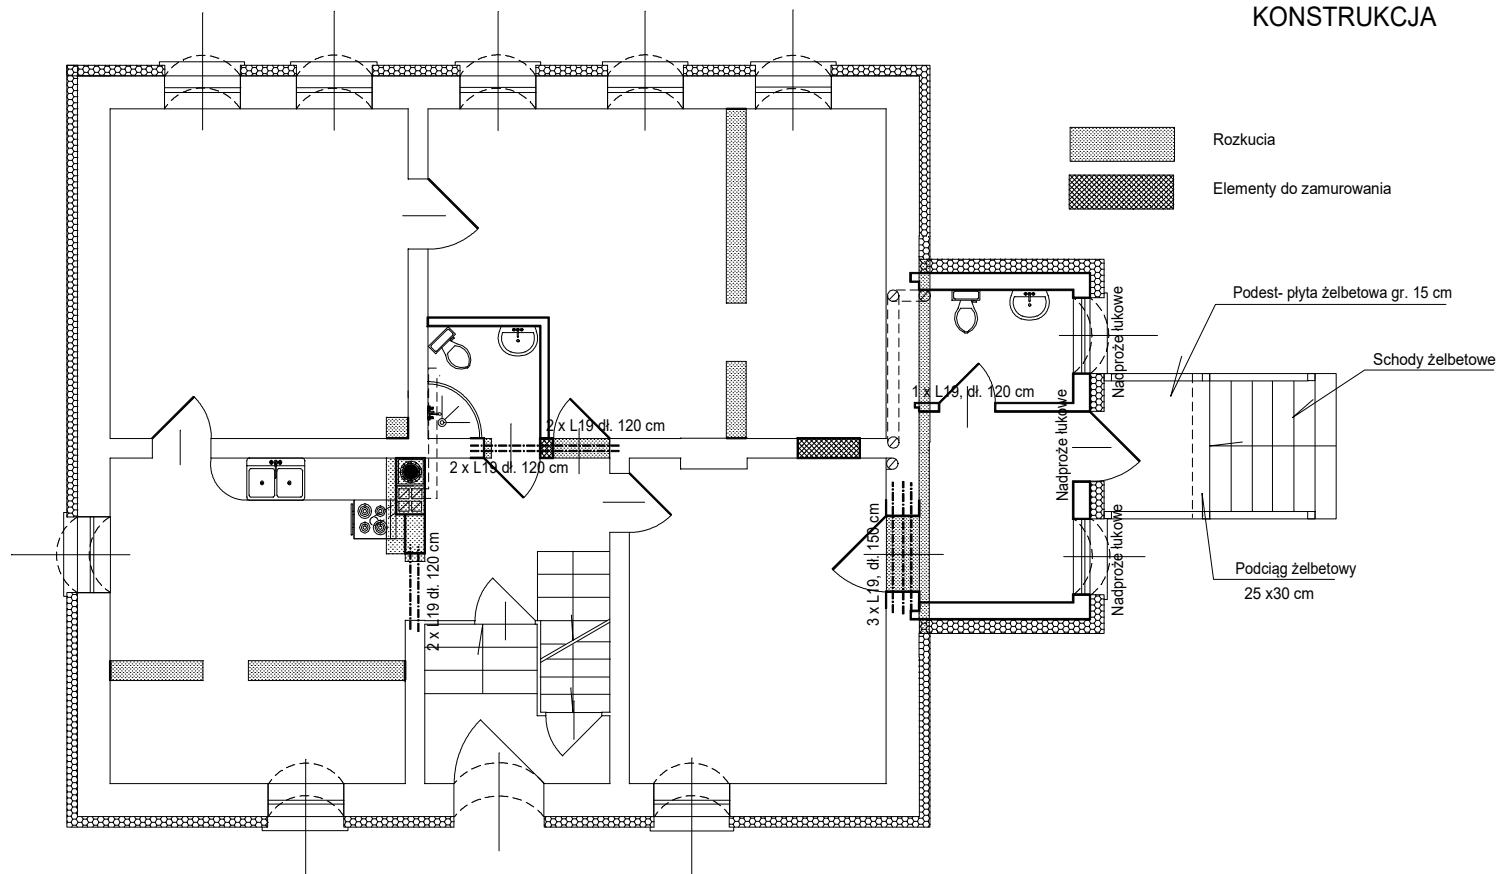

Obiekt adres	BUDYNEK LEŚNICZÓWKI LUBOCIEŃ 46, 89-530 ŚLIWICE, DZ. NR 131/1 LP	
Inwestor adres	NADLESNICTWO WOZIWODA WOZIWODA, 89- 504 LEGBAD	/data/ 3.01.2022
Tytuł rysunku	RZUT PARTERU- KONSTRUKCJA	/nr. rys./ 12
Branża	Architektura/ Konstrukcja	/skala/ 1 : 100
Architektura Konstrukcja nr upr./specjal.	PIOTR SCHULZ konstr.-bud. GP-KZ 7342/148/93 architekt. GP-KZ 7342/149/93	