


RZUT PARTERU

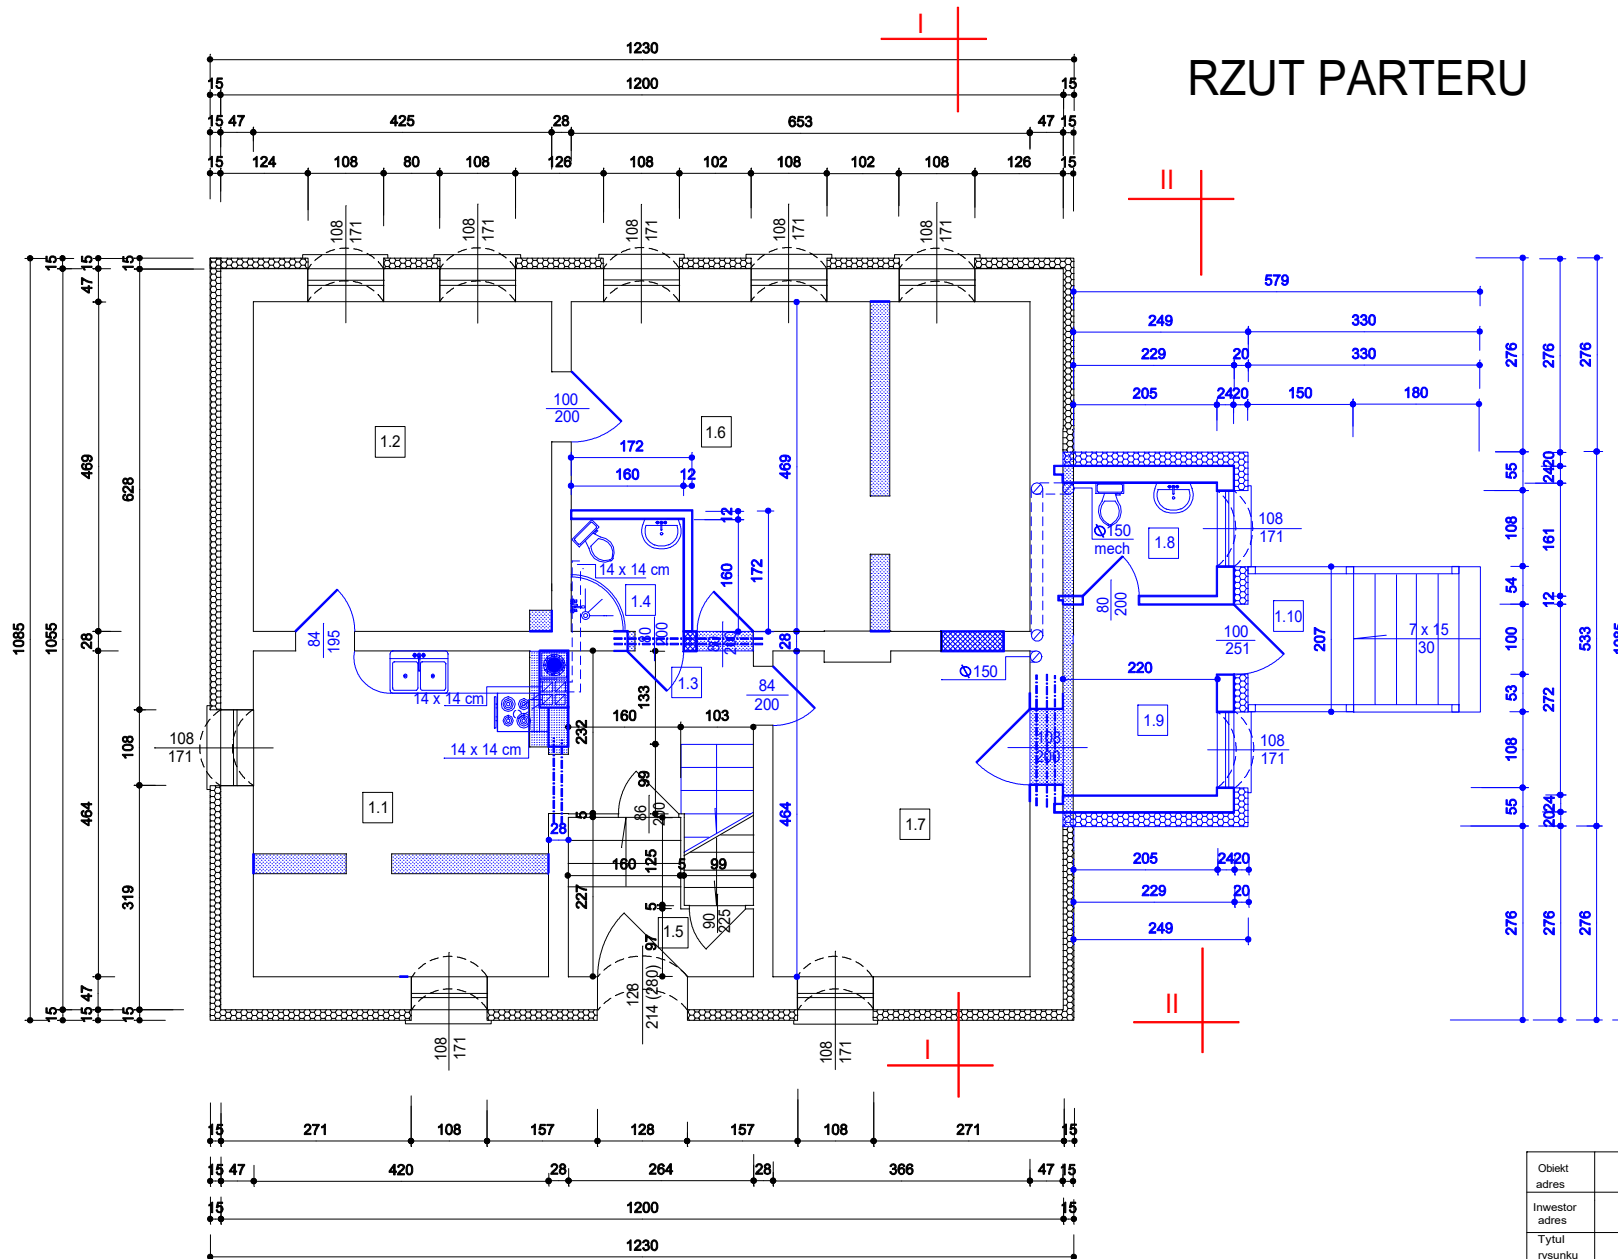

ZESTAWIENIE POWIERZCHNI PARTERU

LP	POMIESZCZENIE	Powierzchnia	POSADZKA	
1.1	Kuchnia	19,49	Panele	Mieszkanie 80,68 m ²
1.2	Pokój	19,93	Panele	
1.3	Komunikacja	6,09	Pt. ceram.	
1.4	Łazienka	2,56	Pt. ceram.	
1.5	Wiatrołap	4,63	Pt. ceram.	
1.6	Pokój	27,98	Panele	Część służbowa 26,50 m ²
1.7	Kancelaria	16,98	Pt. ceram.	
1.8	WC	3,54	Pt. ceram.	
1.9	Poczekalnia	5,98	Pt. ceram.	
1.10	Podest ze schodami	6,83	Pt. ceram.	
RAZEM		107,18		

LEGENDA

- Elementy projektowane
- Elementy istniejące
- Izolacje termiczne
- Elementy do rozbiórki
- Elementy do zamurowania

Obiekt	BUDYNEK LEŚNICZÓWKI	
adres	LUBOCIEŃ 46, 89-530 ŚLIWICE, DZ. NR 131/1 LP	
Inwestor	NADLEŚNICTWO WOZIWODA	/data/
adres	WOZIWODA, 89- 504 LEGBAD	3.01.2022
Tytuł	RZUT PARTERU	/rev. rps/
rysunku		2
Branża	Architektura/ Konstrukcja	/skala/
		1 : 50
Architektura	PIOTR SCHULZ	
Konstrukcja	konstr.-bud. GP-KZ 7342/148/93	
rr. upr./specjal.	architekt. GP-KZ 7342/149/93	