


# RZUT PODDASZA

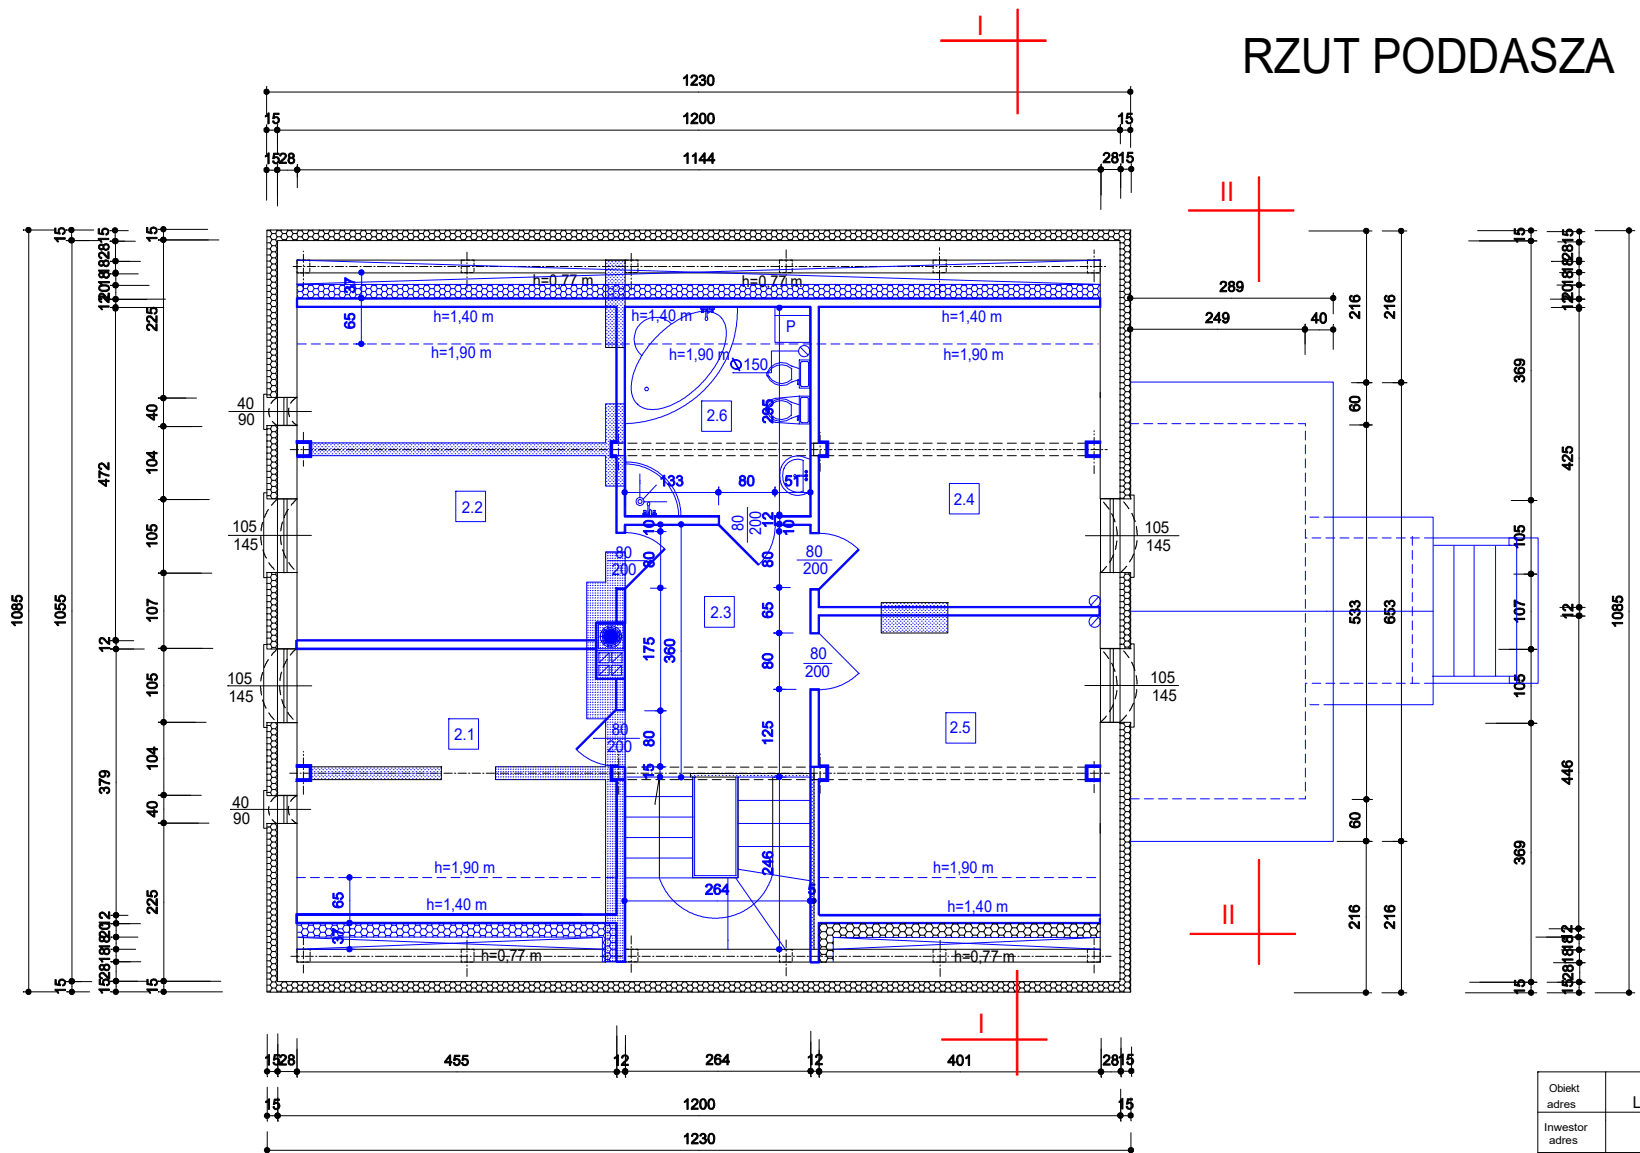

## ZESTAWIENIA POWIERZCHNI PODDASZA

Lp.	POMIESZCZENIE	Powierzchnia całkowita	Powierzchnia >= 1,90 m	POSADZKA
2.1	Pokój	17,24	15,01	Panele
2.2	Pokój	21,48	19,25	Panele
2.3	Komunikacja	16,00	16,00	Panele
2.4	Pokój	17,04	15,08	Panele
2.5	Pokój	17,88	15,92	Panele
2.6	Łazienka	7,79	6,50	Pl. ceram.
RAZEM		97,43	87,76	

## LEGENDA

- Elementy projektowane
- Elementy istniejące
- Izolacje termiczne
- Elementy do rozbiórki
- Elementy do zamurowania

Obiekt	BUDYNEK LEŚNICZÓWKI	
adres	LUBOCIEŃ 46, 89-530 ŚLIWICE, DZ. NR 131/1 LP	
Inwestor	NADLEŚNICTWO WOZIWODA	/data/ 3.01.2022
adres	WOZIWODA, 89- 504 LEGBAD	
Tytuł rysunku	RZUT PODDASZA	nr. rys./ 3
Branża	Architektura/ Konstrukcja	/skala/ 1 : 50
Architektura Konstrukcja nr. upr./specjal.	PIOTR SCHULZ konstr.-bud. GP-KZ 7342/148/93 architekt. GP-KZ 7342/149/93	