


# PRZEKRÓJ PIONOWY II - II

## LEGENDA

- Elementy projektowane  
— Elementy istniejące

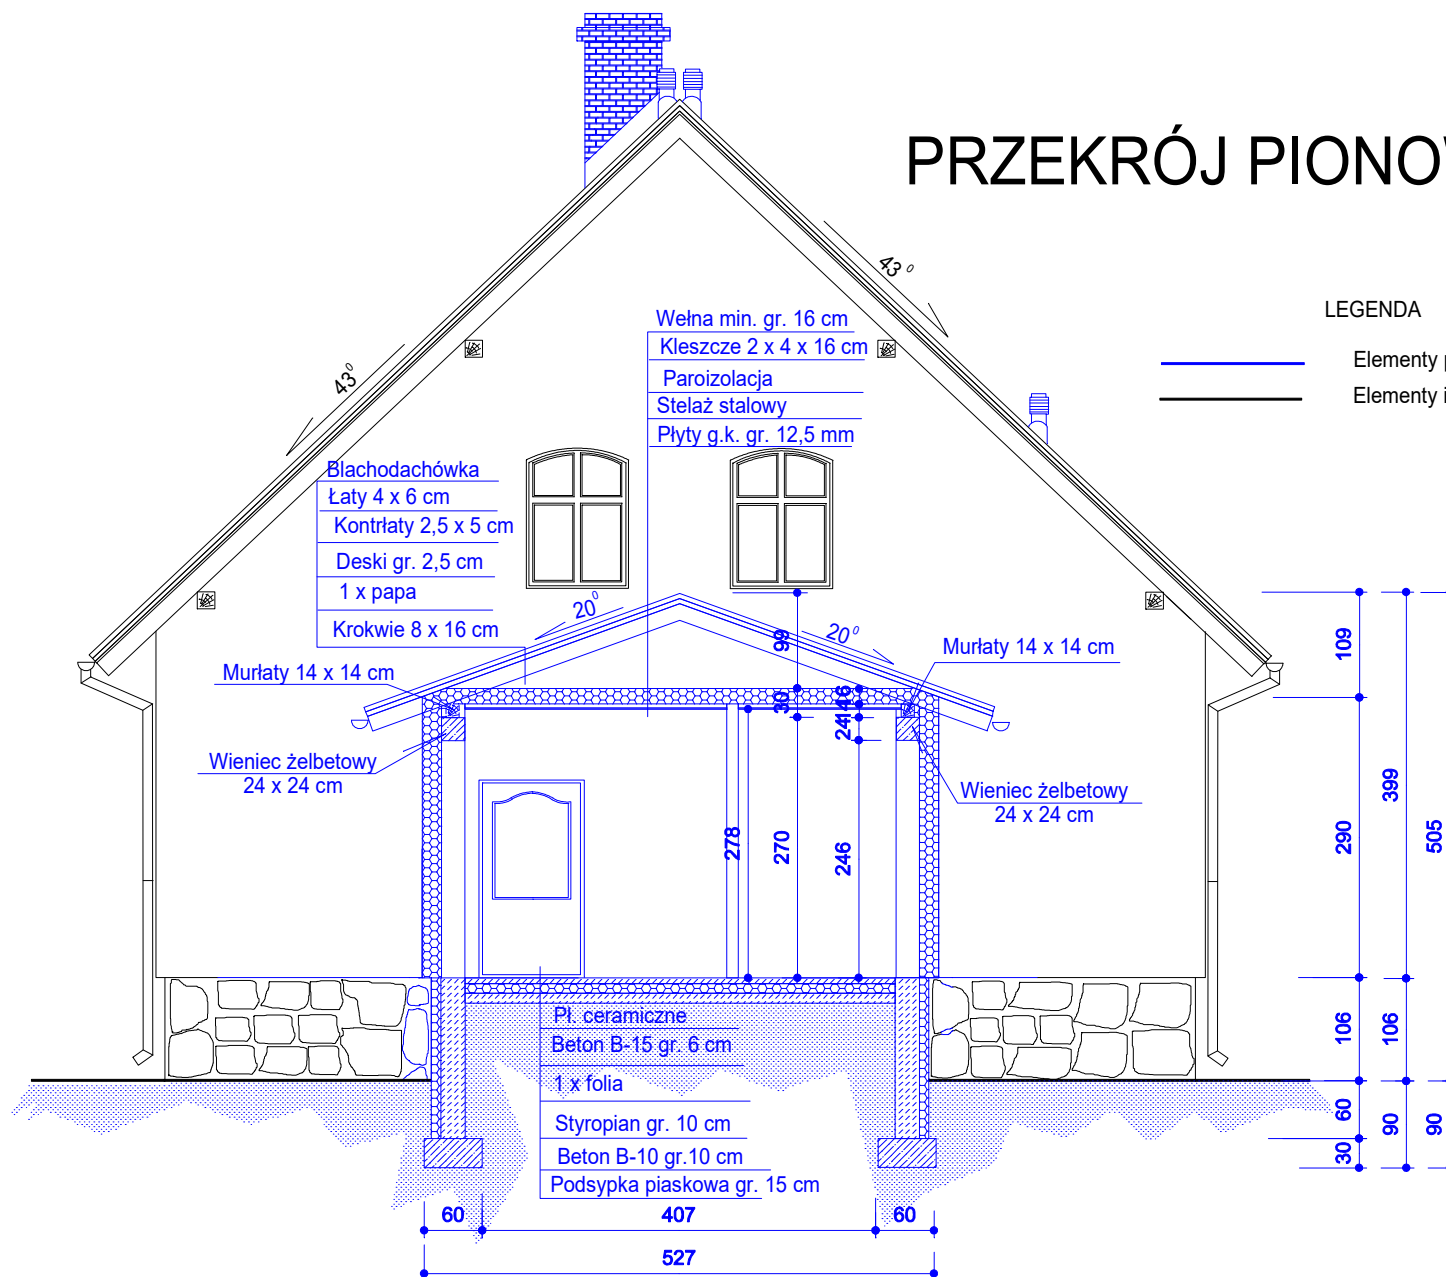

Obiekt adres	BUDYNEK LEŚNICZÓWKI LUBOCIEŃ 46, 89-530 ŚLIWICE, DZ. NR 131/1 LP	
Inwestor adres	NADLEŚNICTWO WOZIWODA WOZIWODA, 89- 504 LEGBAD	/data/ 3.01.2022
Tytuł rysunku	PRZEKRÓJ PIONOWY II - II	/nr. rys./ 7
Branża	Architektura/ Konstrukcja	/skala/ 1 : 50
Architektura Konstrukcja nr. upr./specjal.	PIOTR SCHULZ konstr.-bud. GP-KZ 7342/148/93 architekt. GP-KZ 7342/149/93	