PRZEKRÓJ PIONOWY I - I

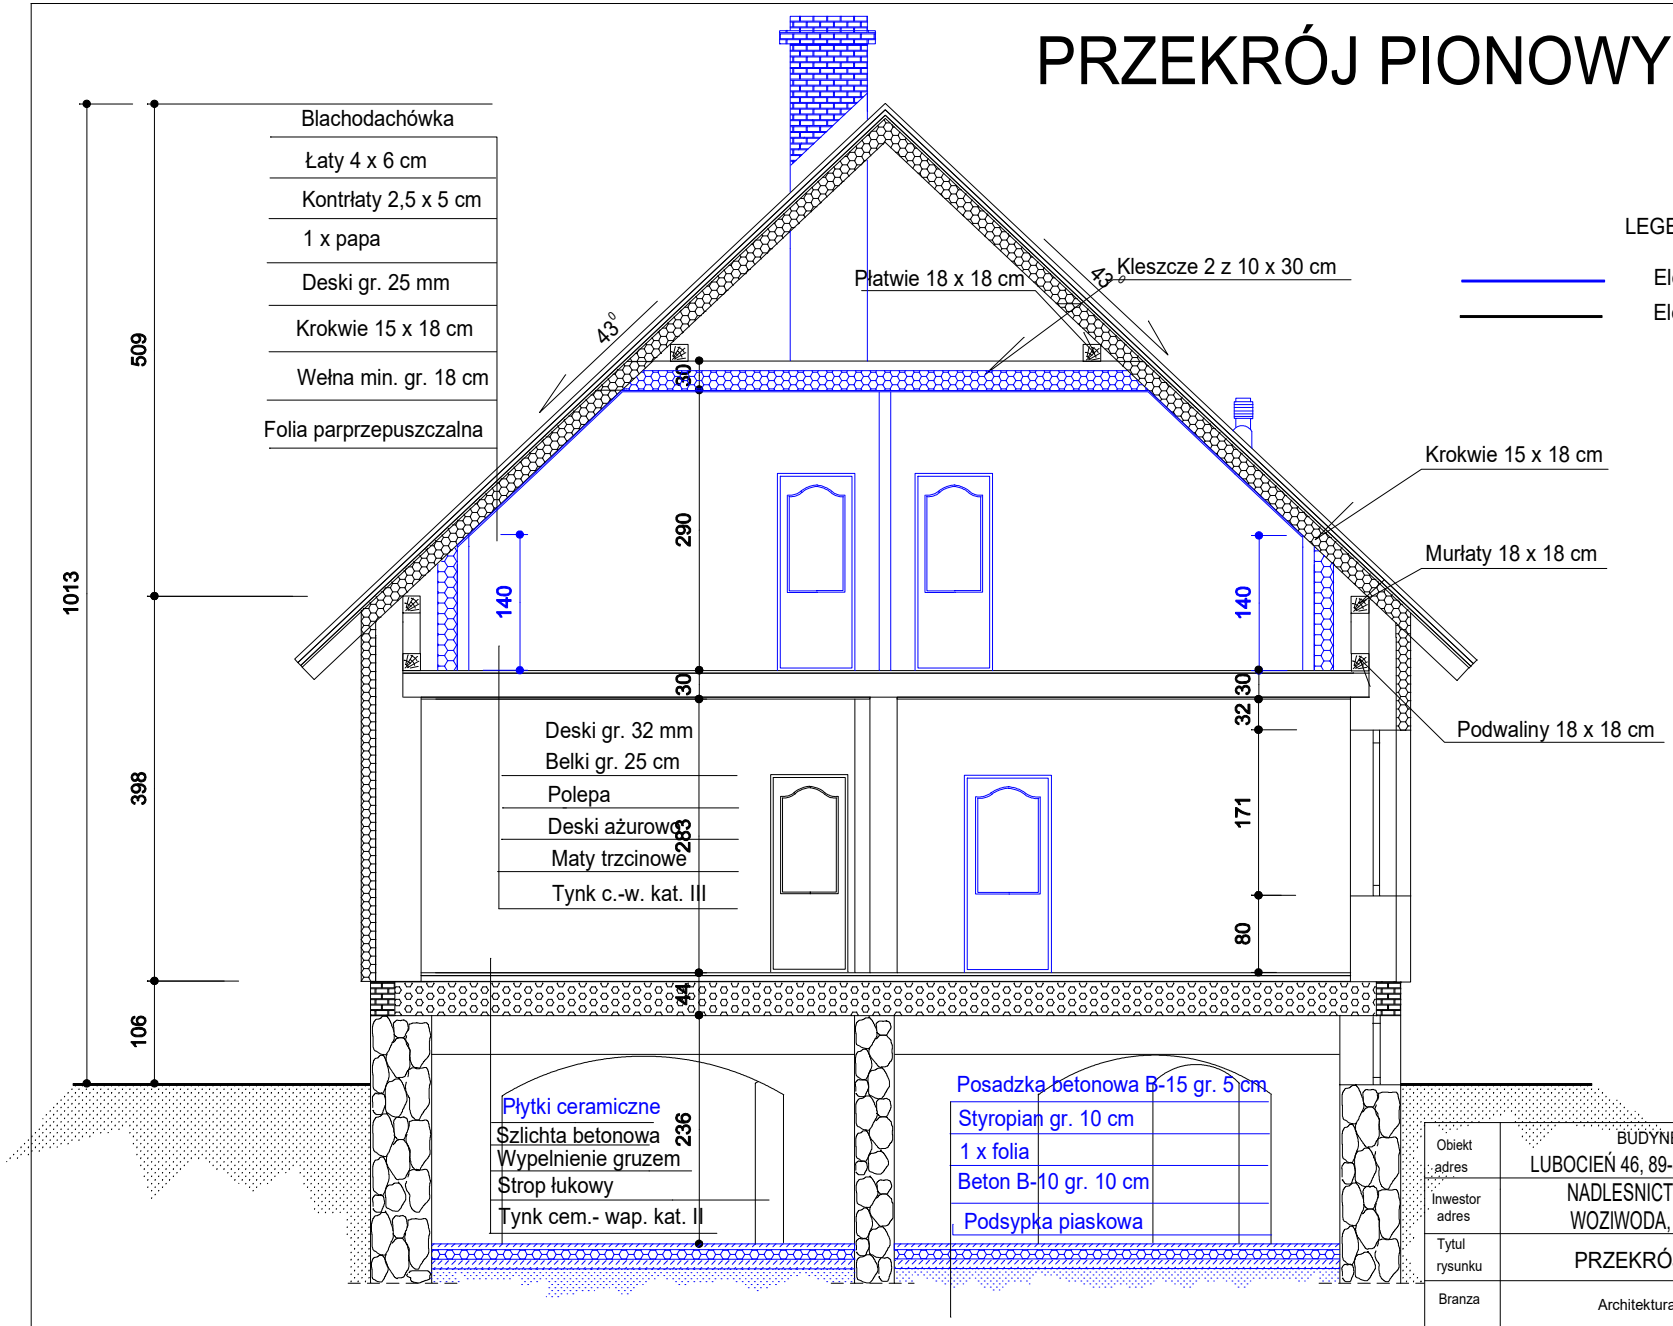

LEGENDA

Elementy projektowane

Elementy istniejące

Obiekt adres	BUDYNEK LEŚNICZÓWKI LUBOCIEŃ 46, 89-530 ŚLIWICE, DZ. NR 131/1 LP	
Inwestor adres	NADLESNICTWO WOZIWODA WOZIWODA, 89- 504 LEGBAD	/data/ 3.01.2022
Tytul rysunku	PRZEKRÓJ PIONOWY I - I	/nr. rys./ 6
Branza	Architektura/ Konstrukcja	/skala/ 1 : 50
Architektura Konstrukcja nr.upr./specjal.	PIOTR SCHULZ konstr.-bud. GP-KZ 7342/148/93 architekt. GP-KZ 7342/149/93	