



POHĽAD VÝCHODNÝ, ŠIKMÁ STENA

POHĽAD VÝCHODNÝ, ŠIKMÁ STENA

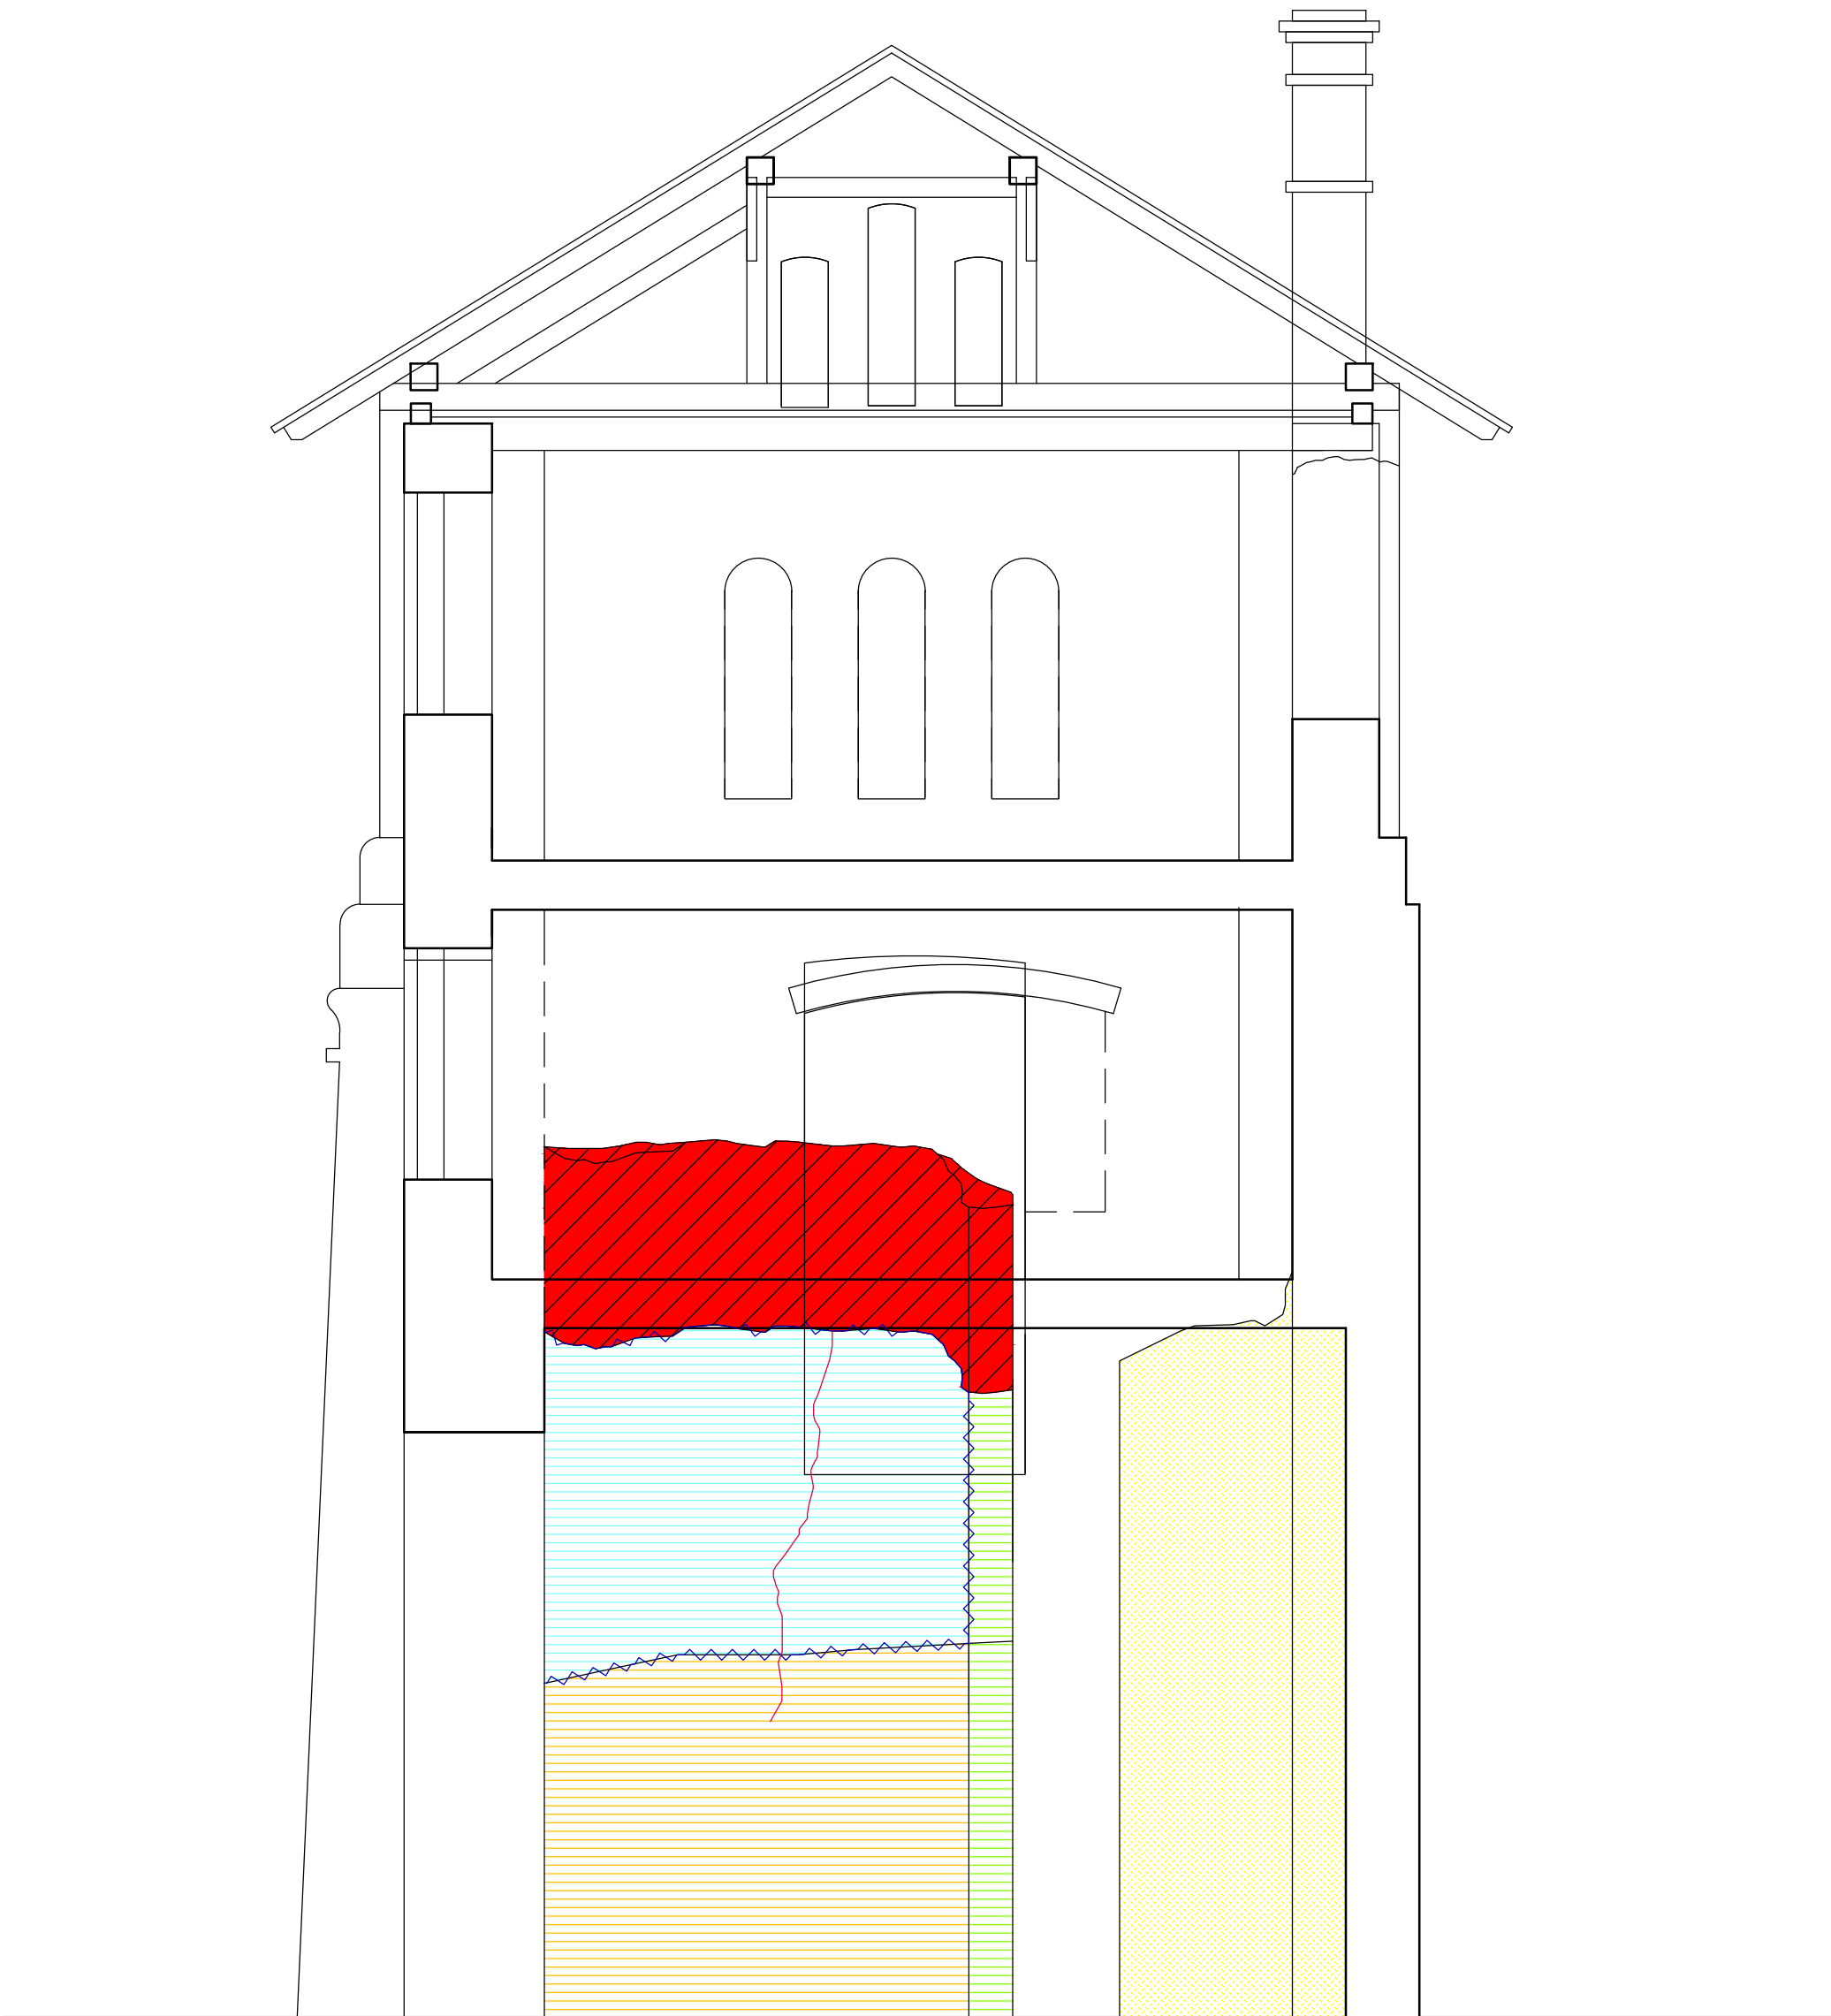

POHĽAD ZÁPADNÝ, ŠIKMÁ STENA

POHĽAD ZÁPADNÝ, ŠIKMÁ STENA

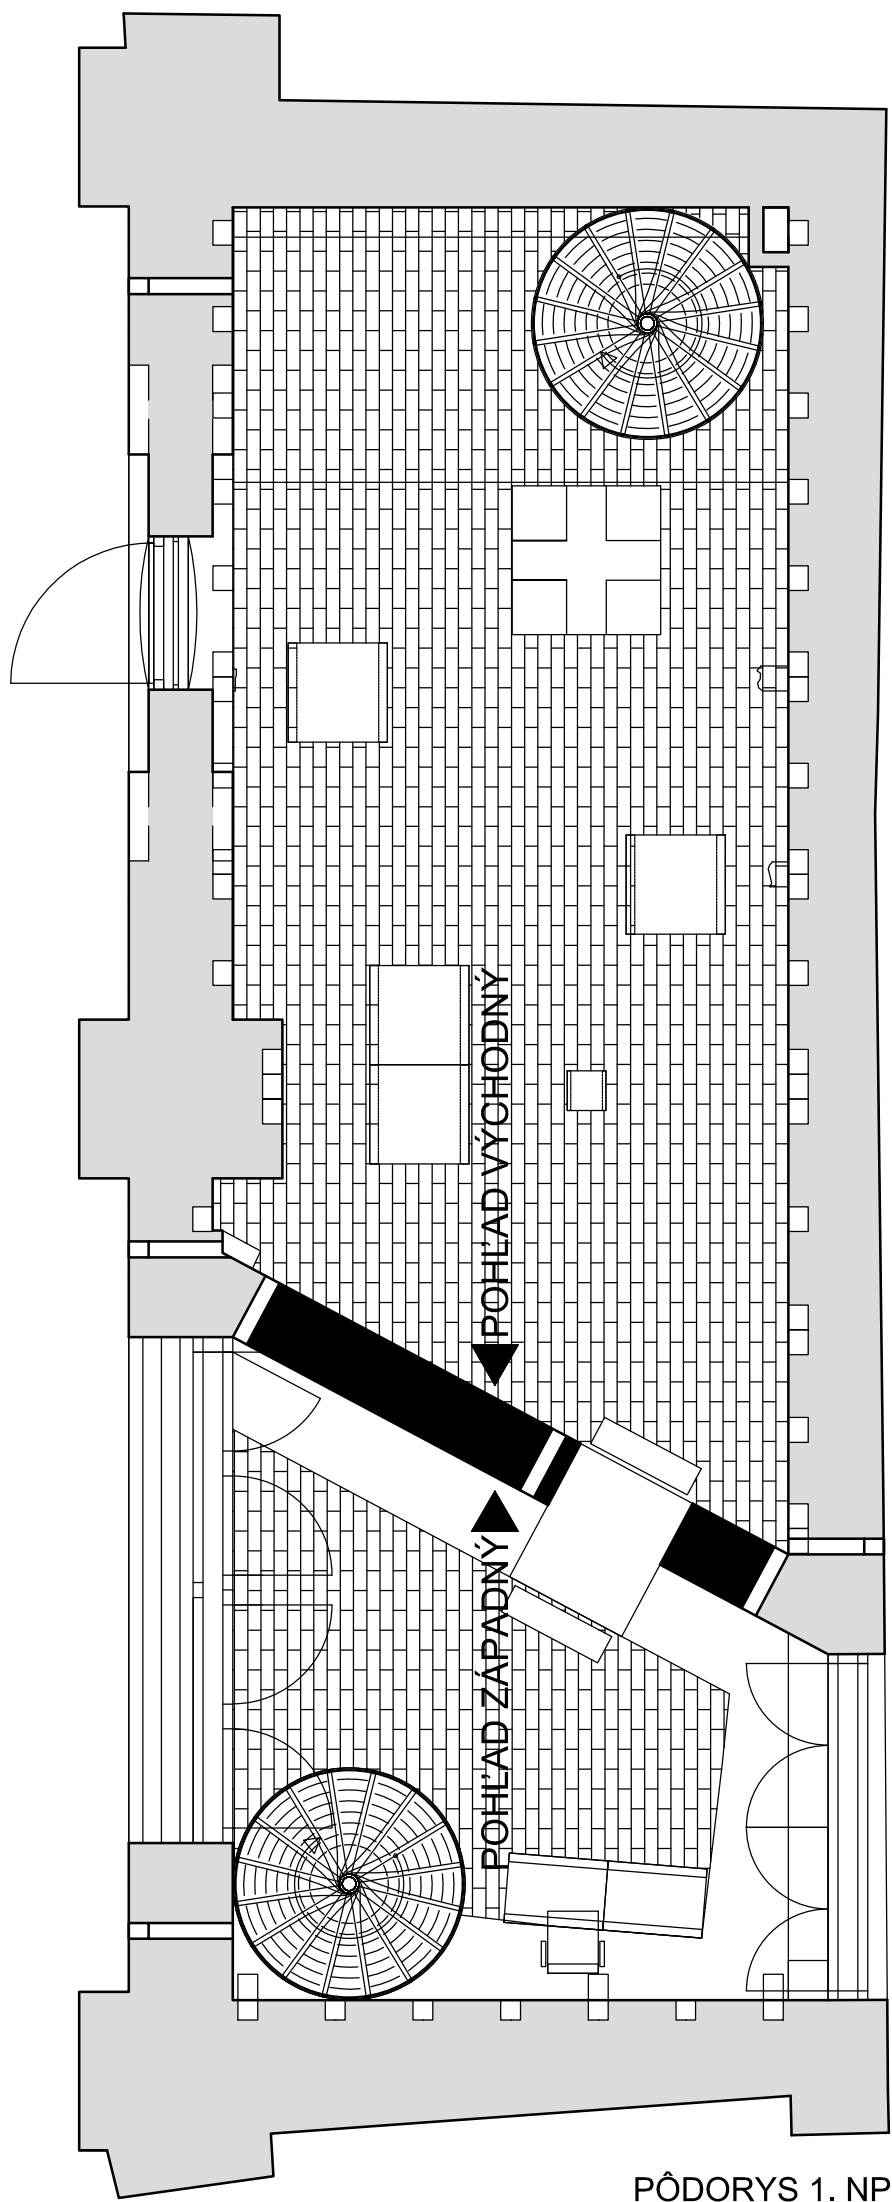

PÔDORYS 1. NP

SÚHRNNÝ VÝPOČET PLOŠNÝCH A PRIESTOROVÝCH VÝMER  
BÚRACIE PRÁCE, DOMUROVKY A PRÁCE S OMIETKAMI

LEGENDA			
MURIVO		INT+EXT	INT+EXT
01	JESTVUJÚCE MURIVO NA VYBÚRANIE, HMOTY NA ODSTRÁNENIE	58 m3	
02	JESTVUJÚCE MURIVO TEHLOVÉ NA VYBÚRANIE	4 m3	
03	ZVÝŠKY JESTVUJÚCEHO KROVU - NA ROZOBRA Tie A ULÓŽENIE NA OPATOVNÉ POÚŽITIE		8 m3
04	NOVONAVRHOVANÉ KAMENNÉ MURIVO - V ŠTRUKTÚRE A SKLADBE JESTVUJÚCEHO MURIVA	25 m3	
05	ROZOBRA Tie A PREMUROVANIE MURIVA OPORNÉHO MÚRU		11 m3
06	NOVONAVRHOVANÁ KONŠTRUKCIA RIMSÝ + OMIETKA		7 m3
07	ROZOBRA Tie A VYMUROVANIE MURIVA Z OSTROPÁLENEJ TEHLÝ		3 m3
08	VÝČISTENIE A DOMUROVANIE KAVERIEN A KÁPŠ V KAMENNOM MURIVE	1 m3	
09	NOVONAVRHOVANÁ STRECHA KROV + KRYTINA		
OMIETKY			
10	JESTVUJÚCA OMIETKA NA ODSTRÁNENIE (NIE OTČIENIE), VYSRAVENIE SPÁR KAMENNÉHO MURIVA	170 m2	70 m2
11	ODSTRÁNENIE DRUHOTNÝCH FAREBNÝCH NÁNOSOV MALOVIEK	51 m2	125 m2
12	UMYTIE OMIETOK VODOU	180 m2	
13	NOVONAVRHOVANÁ OMIETKA	62 m2	57 m2
14	VYSRAVENIE SPÁR KAMENNÉHO MURIVA	41 m2	520 m2
15	FIXOVANIE ZVETRANÝCH OBVODOV ZACHOVANÝCH OMIETOK	109 m2	
16	SANÁCIA HLBKOVÝCH TRHLÍN	5 m	
SUŤ			
21	SUŤ NA ODSTRÁNENIE - EXTERIÉR		1397 m3
22	SUŤ NA ODSTRÁNENIE - INTERIÉR	224 m3	
23	SUŤ NA ODSTRÁNENIE - EXTERIÉR - ZA SKLADOM		419 m3

POZNÁMKA

● VÝKRES JE ILLUSTRÁČNÝ, NIE TECHNICKÝ CHARAKTERU. ZACHYTÁVA STAV OBJEKTU K OKT.2014 REALIZOVANÉ S FINANČNOU PODPOROU MINISTERSTVA KULTÚRY SLOVENSKEJ REPUBLIKY \$0,000=367,101mm			
AUTOR	ING VOJTECH KRUMPOLEC		
OBJEDNÁVATEĽ	MESTO KROMPACHY		
HL. PROJEKTANT	ING VOJTECH KRUMPOLEC		
VYBERAČOVIA	ING ARCH. JURAJ KRUMPOLEC, ING. ARCH. PETER DEREVENEC		
OBNOVA NKP ÚZPF č. 2354/1 ŽELEZIARĚN A ZLIEVÁREN STARÁ MAŠA, KROMPACHY		STUPEŇ	D. SP. RP.
MAŠA, STARA	OBJEKT	DATA	04/2022
DOUMENTÁCIA	PROJEKT PRE STAVEBNÉ POVOLENIE V ÚROVNI REALIZAČNÉHO PROJEKTU	FORMÁT	844
PROFESIA	BÚRACIE PRÁCE	BÚRACIE PRÁCE	1:50
INTERIEROVÉ POHLADY - ŠIKMÁ STENA POHLAD VÝCHODNÝ, ZÁPADNÝ		VÝMERA	<b>B12</b>