VZOROVÝ PRIEČNY REZ

PRÍSTUPOVÁ KOMUNIKÁCIA KU KNIŽNICI

MIERKA 1:50

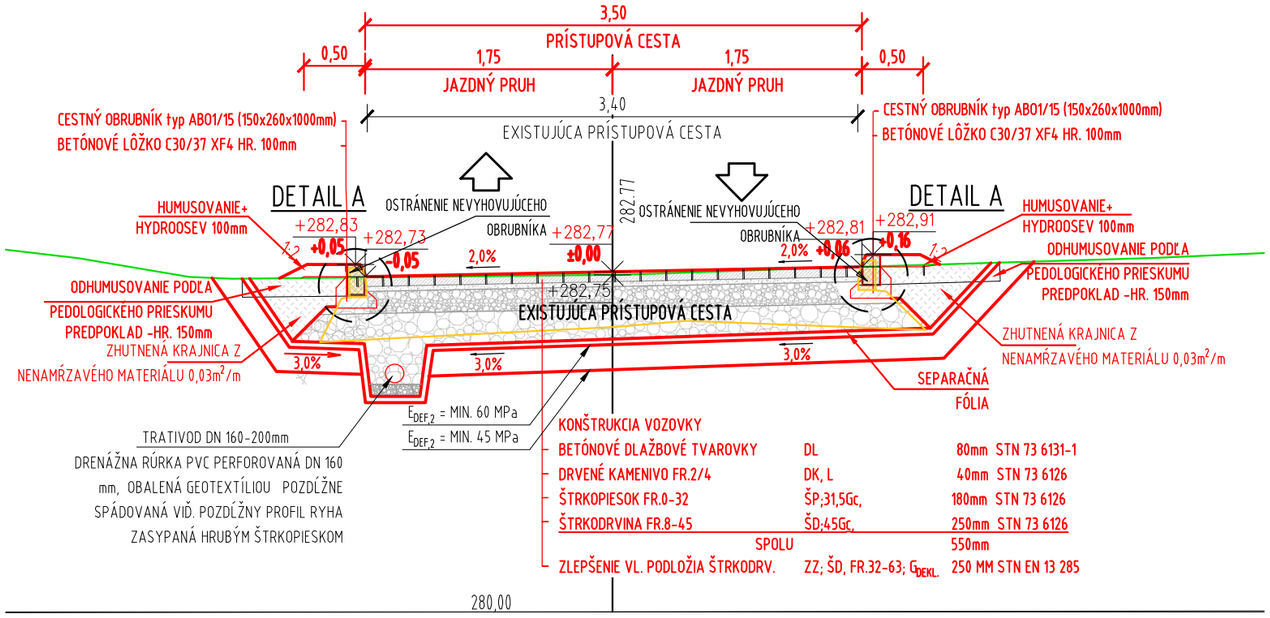

VZOROVÝ PRIEČNY REZ

CHODNÍK KU KNIŽNICI

MIERKA 1:50

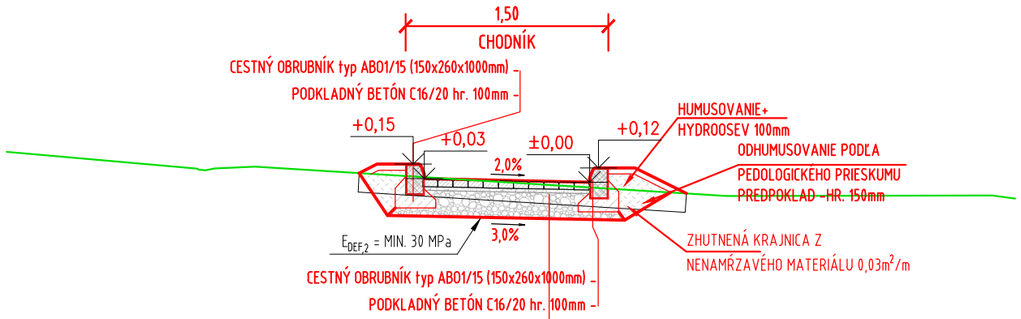

KONŠTRUKCIA CHODNÍKA

BETÓNOVÉ DLAŽBOVÉ TVAROVKY	DL	80mm	STN 73 6131-1
DRVENÉ KAMENIVO FR.2/4	DK, L	30mm	STN 73 6126
ŠTRKOPIESOK FR.0-32	ŠP;31,5Gc,	100mm	STN 73 6126
ŠTRKODRVINA FR.8-45	ŠD;45Gc,	150mm	STN 73 6126
SPOLU		360mm	

POZNÁMKY:

1. VŠETKY DOTKNUTÉ VEDENIA SA MUSIA PRED ZAČATÍM STAVEBNÝCH PRÁC VYTÝČIŤ A JE POTREBNÉ ICH OVERIŤ ICH SPRÁVCAMI A OCHRÁNIŤ.
2. UMIESTNENIE PLÔCH JE POTREBNÉ OSADIŤ V SÚČINNOSTI S VÝKRESOM 20_002_702 SITUÁCIA.
3. V MIESTE NAPOJENIA NA CESTU MUSIA BYŤ HRANY VOZOVKY ZAPÍLENÉ, NATRETÉ SPOJOVACÍM POSTREKOM A HRANA BUDE VYPLNENÁ ZÁLIEVKOVOU HMOTOU.
4. VÝŠKA OBRUBNÍKA V MIESTACH PRÍSTUPU BUDE ZNÍŽENÁ S PREVÝŠENÍM MEDZI VOZOVKOU A NAVRHOVANÝM PRÍJAZDOM NA MAX 20mm Z DÔVODU PLYNULOSTI EXISTUJÚCEHO CHODNÍKU I PRE ĽUDÍ S OBMEDZENOU SCHOPNOSŤOU POHYBU A ORIENTÁCIE.
5. KONŠTRUKČNÉ POŽIADAVKY NA ZEMNÉ TELESO STANOVUJE STN 73 3050 A STN 73 6133. PRI KONTROLE HUTNENIA ZEMNEJ PLÁNE SA POSTUPUJE PODĽA STN 72 1006. MODUL PRETVÁRANIA ZEMNEJ PLÁNE SA KONTROLUJE NAPR. ZAŤAŽOVACÍMI SKÚŠKAMI. **MINIMÁLNA POŽADOVANÁ HODNOTA MODULU PRETVÁRANIA PODLOŽIA ZEMINY EDEF JE 45 MPa.**
6. **PRE ZJEDNODUŠENIE VYTÝČENIA JEDNOTLIVÝCH BODOV VOZOVKY, SÚ VYNESENÉ VÝŠKOVÉ KÓTY V PRIEČNYCH REZOCH OD ZÁKLADNEJ VÝŠKOVEJ KÓTY ±0,000. NULOVÁ KÓTA PRISLÚCHA VÝŠKOVEJ KÓTE V DANOM STANIČENÍ POZDĹŽNEHO PROFILU PRE JEDNOTLIVÉ BODY.**
7. **NAVRHOVANÁ DLAŽBA JE TYPU EKO DRAIN OD SEMMELROCKU ALEBO JEHO KVALITATÍVNA A CHARAKTERISTICKÁ ALTERNATÍVA.**
8. SPEVNENÁ PLOCHA BUDE MAŤ ROVNAKÉ ZLOŽENIE VOZOVKY AKO PRÍSTUPOVÁ KOMUNIKÁCIA

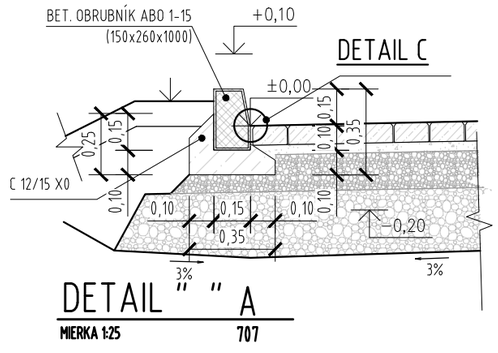

SÚRADNICOVÝ SYSTÉM: LOKÁLNY VÝŠKOVÝ SYSTÉM: LOKÁLNY

STUPEŇ	MIERKA	AUTOR / VEDÚCI PROJEKTU	Ing. Marianna FRONKOVÁ	PARÉ
PPSP	1:10/25/50	ZODPOVEDNÝ PROJEKTANT	Ing. Marianna FRONKOVÁ	
		VYPRACOVAL	Ing. Marianna FRONKOVÁ	

ING. MARIANNA FRONKOVÁ
INŽINIERSKE KONŠTRUKCIE A DOPRAVNÉ STAVBY
Bukovina 207, 966 01 BZENICA
IČO: 46 78 31 13 DIČ: 10 459 259 36
Registrovaný v OÚ: Žiar nad Hronom
ČŽP reg č.: 680 -17 127
web: www.fmkpp.com
e-mail: m.fronkova@fmkpp.com
mob: +421 903 215 242

STAVBA	SPEVNENÁ PLOCHA PRED MSKC UL. SNP - ŽIAR NAD HRONOM	DÁTUM Júl 2020
ADRESA	CKN 698/1, 698/27, 2034/17, k.ú. ZH, Ul. SNP, 965 01 ZH	REVÍZIA
INVESTOR	Mesto Žiar nad Hronom, Ul. Š. Moysesa 46; 965 19 Žiar nad Hronom	
ČASŤ DOKUMENTÁCIE	SPEVNENÁ PLOCHA	FORMÁT A3
OBSAH VÝKRESU: VZOROVÝ PRIEČNY REZ PRÍSTUPOVOU CESTOU KU KNIŽNICI A NAVRHOVANÝ CHODNÍK		ČÍSLO VÝKRESU 20_002_708

UPOZORNENIE:
1. DODÁVATEL JE POVINNÝ PRED ZAČATÍM PRÁC SKONTROLOVAŤ VŠETKY ÚDAJE NA TOMTO VÝKRESE A POROVNAŤ ICH SO SKUT. STAVOM. V PRÍPADE NEZROVNALOSTÍ MUSÍ TIETO NEODKLADNE OZNÁMIŤ AUTOROVI A V ĎALŠOM SA RIADIŤ JEHO POKYNMI.
2. INFORMÁCIE NA TOMTO VÝKRESE SLÚŽIA K OBJASNENIU PROJEKTOVÉHO RIEŠENIA. ROZMERY NEUVEDENÉ NA TOMTO VÝKRESE NEMOŽNO ODMERIAVAŤ.
3. SPÔSOB POUŽITEJ VÝR. TECHNOLÓGIE, DIELENSKÉ VÝKRESY A POSTUP VÝROBY JE V KOMPETENCII A NA ZODPOVEDNOSŤ DODÁVATELA.
4. DODÁVATEĽ JE POVINNÝ POČAS VÝKONU PRÁC ZABEZPEČIŤ NALEŽITOSTI VYPLÝVAJÚCE Z PODMIENOK APLIKOVATEĽNÝCH ZÁKONOV A NARIADENÍ A RIADIŤ SVOJU ČINNOSŤ V SÚLADE VŠETKÝCH ÚČASTNÍKOV STAVEBNÉHO KONANIA.
5. TENTO VÝKRES JE MAJETKOM AUTORA, NESMIE BYŤ , REPRODUKOVANÝ, UPRAVOVANÝ ALEBO NAPODOBŇOVANÝ BEZ PÍSOMNÉHO SÚHLAS AUTORA. TENTO VÝKRES JE ORIGINÁL, JEHO KOPÍROVANIE JE TRESTNÉ PODLA §21, ODST. D.) ZÁKONA Č. 383/1997 Z.Z.

REV.	DÁTUM	POPIS REVIZIE	VYKONAL