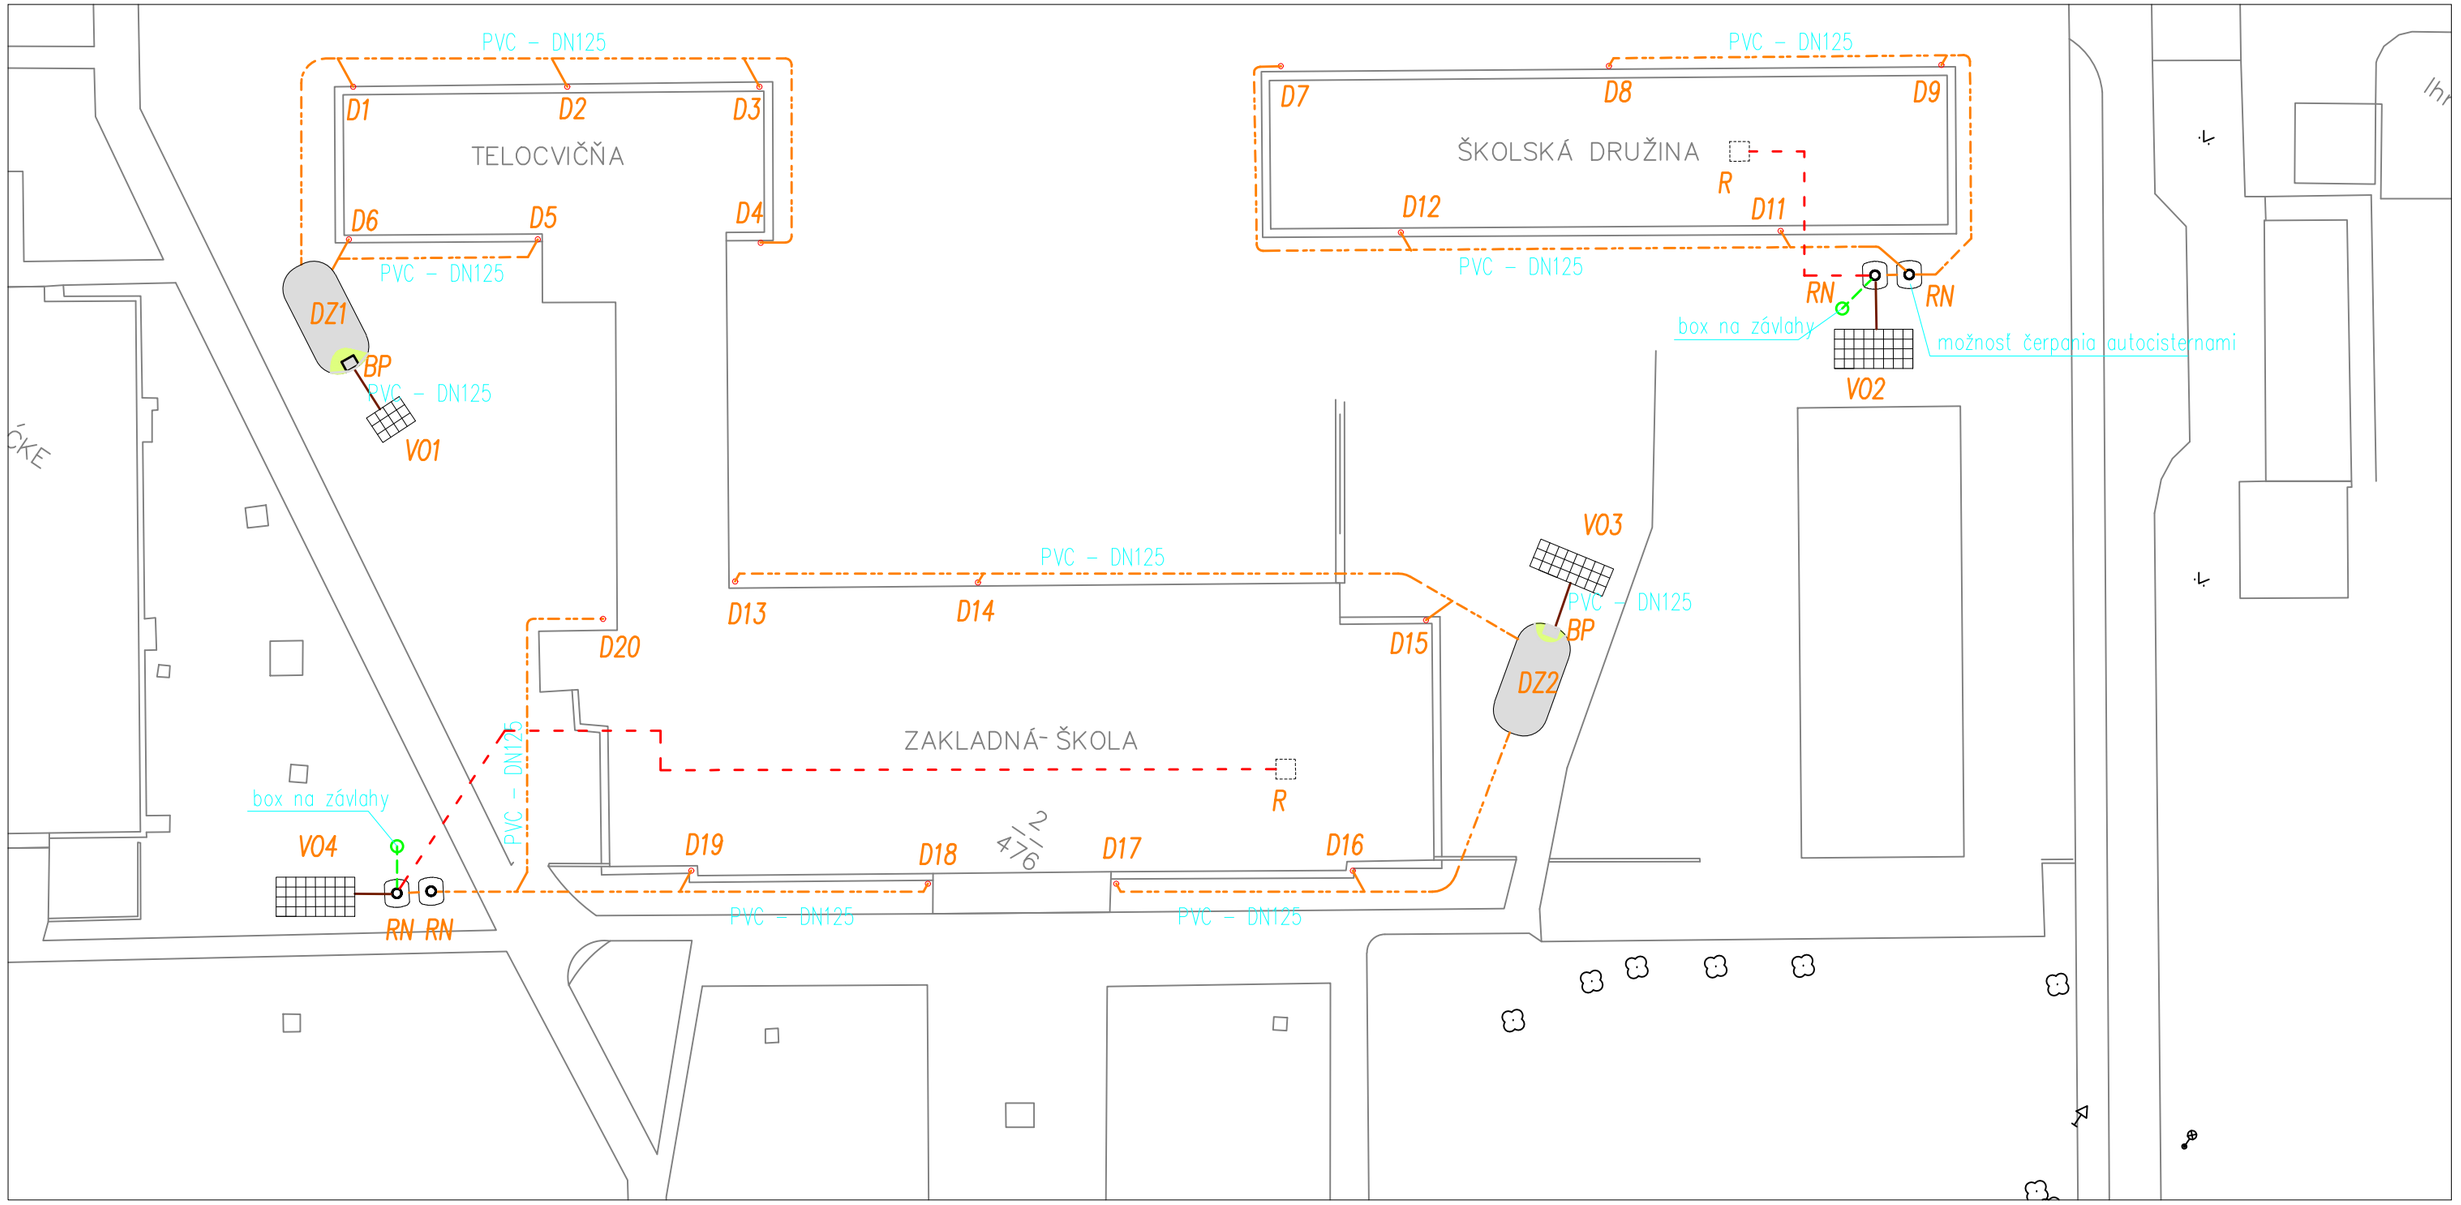

LEGENDA

RN	Retenčná nádrž Carat S – 6,5 m3
DZ1–2	Dažďová záhrada
VO1	Vsakovací objekt Ecobloc MAXX (Objem 11,2m3) 3,2x2,4x1,46m
VO2	Vsakovací objekt Ecobloc MAXX (Objem 29,88m3) 8,4x3,2x1,46m
VO3	Vsakovací objekt Ecobloc MAXX (Objem 22,4m3) 8,4x2,4x1,46m
VO4	Vsakovací objekt Ecobloc MAXX (Objem 29,88m3) 8,4x3,2x1,46m
D1–20	Exist. dažďové odpadové potrubie
BP	Bezpečnostný prepad

DAŽĎOVÁ KANALIZÁCIA GRAVITAČNÁ (PVC)
PREPAD DO VSAKU
TLAKOVÉ POTRUBIE PRE ZÁVLAHY – HDPE 40x3,7 (DN32)

* Opatrenie skvalitňuje životné prostredie, hlavne v letných mesiacoch, kedy eliminuje negatívne účinky prehrievania zavlažovaním, resp. odparom vody
* Z retenčných nádrží je možnosť čerpania autocisternami (pre závlahy zelene, polievanie ciest a chodníkov)
* Pri realizácii je potrebné dodržať požiadavky normy STN 736005 o súbehu a križovaní inžinierskych sietí.
* Zmeny oproti projektu je treba konzultovat s investorom a projektantom.
* Pred zahájením prác je potrebné vyťčiť jestvujúce inžinierske siete.

Hl. projektant	Zodp. projektant	Vypracoval	Kreslil	Kontroloval
Ing. Vlačuška	Ing. Daniš, PhD.	Ing. Daniš, PhD.	Ing. Sitárová	Ing. Daniš, PhD.
Miesto stavby	Žiar nad Hronom			
Investor	Mesto Žiar nad Hronom, Š. Moysesa 46, 965 19 Žiar nad Hronom			

LEDEX - Ing.V. Vlacuška
ul. Šumperská 27 Prievidza
tel./fax 046/5424 056
Levická záhradnícka
Hronské Kľačany 310
+ 421 915 744 006

Stavba	Zhromažďovanie dažďových vôd, jej využitie a likvidácia, Žiar nad Hronom
Objekt	SO 01 1.ZŠ Dr. Jánskeho
Časť	SO01.3 – Sadové úpravy
Obsah výkresu	Situácia – Sadové úpravy

Zväzok	
Formát	2xA4
Dátum	05/2018
Účel	RP
Číslo zákazky	066/2018
Mierka	1:250
Číslo výkresu	1.3–01