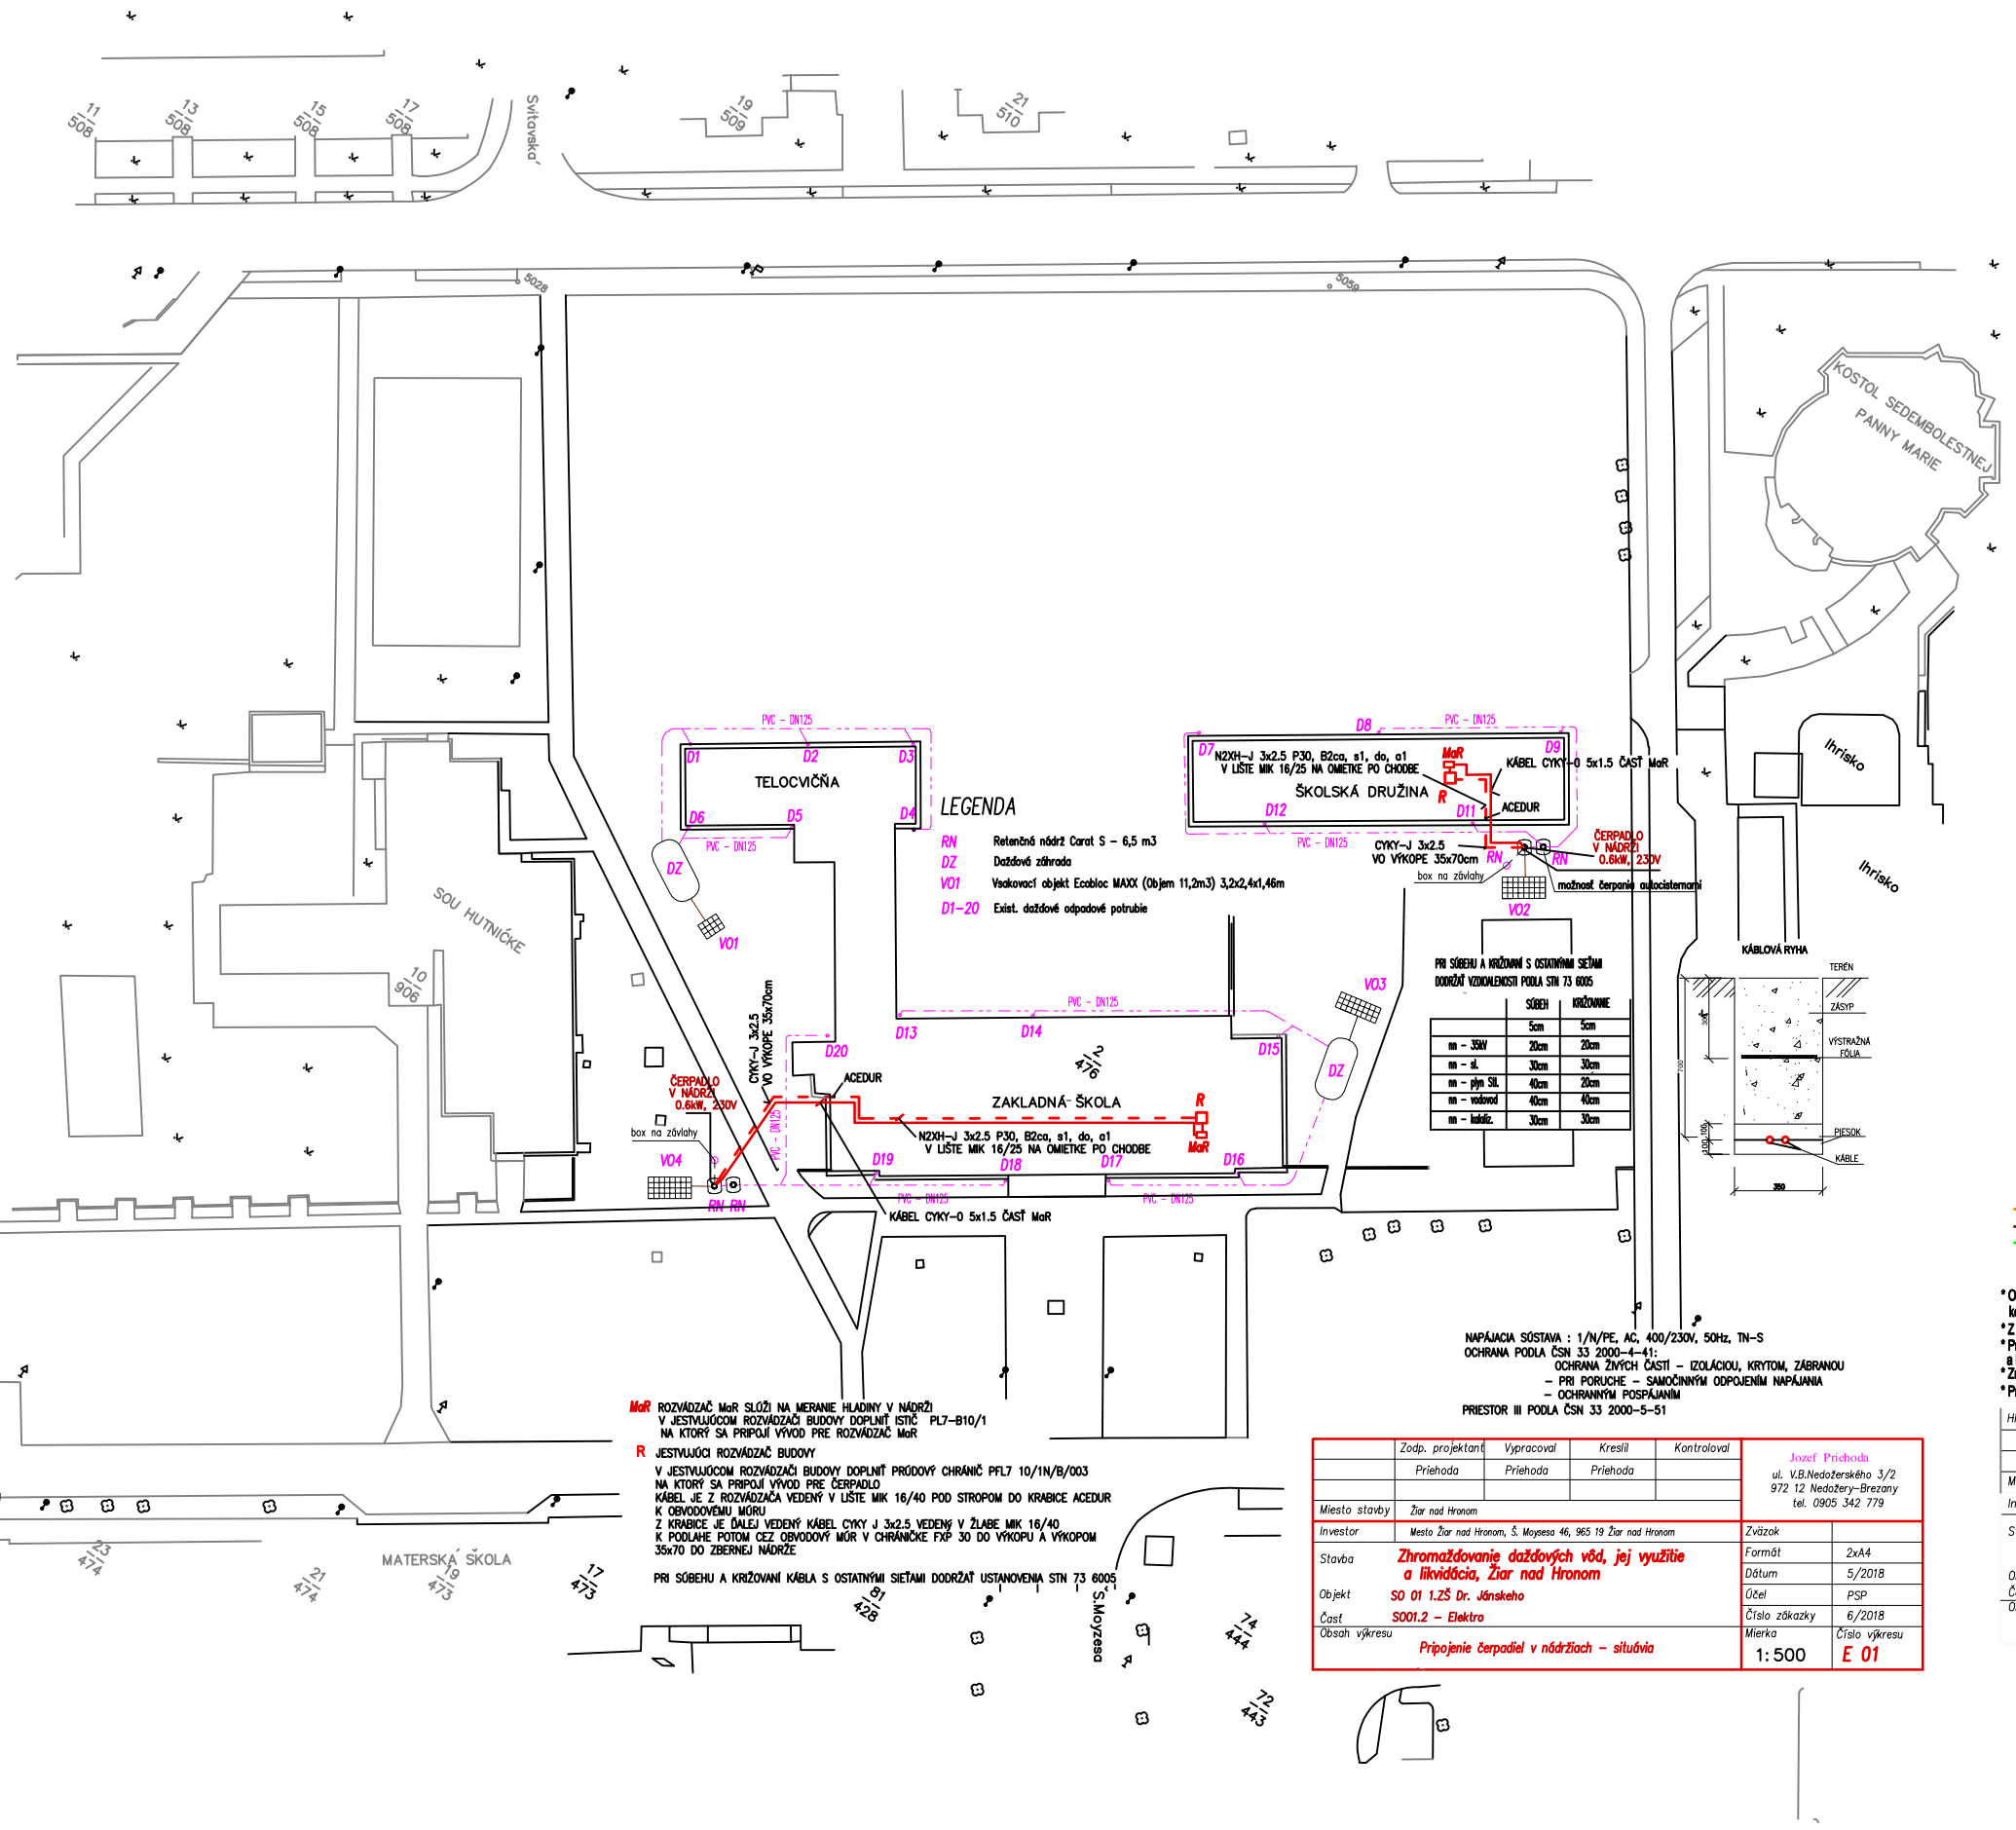

LEGENDA

RN	Retenčná nádrž Carat S – 6,5 m3
DZ	Dažďová záhrada
VO1	Vsakovací objekt Ecobloc MAXX (Objem 11,2m3) 3,2x2,4x1,46m
D1–20	Exist. dažďové odpadové potrubie

MoR ROZVÁDZAČ MoR SLÚŽI NA MERANIE HLADINY V NÁDRŽI
V JESTVUJÚCOM ROZVÁDZAČI BUDOVY DOPLNIŤ ISTIČ PL7–B10/1
NA KTORÝ SA PRIPOJÍ VÝVOD PRE ROZVÁDZAČ MoR

R JESTVUJÚCI ROZVÁDZAČ BUDOVY
V JESTVUJÚCOM ROZVÁDZAČI BUDOVY DOPLNIŤ PRÚDOVÝ CHRÁNIČ PFL7 10/1N/B/003
NA KTORÝ SA PRIPOJÍ VÝVOD PRE ČERPADLO
KÁBEL JE Z ROZVÁDZAČA VEDENÝ V LIŠTE MIK 16/40 POD STROPOM DO KRABICE ACEDUR
K OBVODOVÉMU MÚRU
Z KRABICE JE ĎALEJ VEDENÝ KÁBEL CYKY J 3x2.5 VEDENÝ V ŽLABE MIK 16/40
K PODLAHE POTOM CEZ OBVODOVÝ MÚR V CHRÁNIČKE FXP 30 DO VÝKOPU A VÝKOPOM
35x70 DO ZBERNEJ NÁDRŽE

PRI SÚBEHU A KRÍŽOVANÍ KÁBLA S OSTATNÝMI SIEŤAMI DODRŽAŤ USTANOVENIA STN 73 6005

NAPÁJACIA SÚSTAVA : 1/N/PE, AC, 400/230V, 50Hz, TN–S
OCHRANA PODĽA ČSN 33 2000–4–41:
OCHRANA ŽIVÝCH ČASTÍ – IZOLÁCIOU, KRYTOM, ZÁBRANOU
– PRI PORUCHE – SAMOČINNÝM ODPOJENÍM NAPÁJANIA
– OCHRANNÝM POSPÁJANÍM
PRIESTOR III PODĽA ČSN 33 2000–5–51

DAŽĎOVÁ KANALIZÁCIA GRAVITAČNÁ (PVC)
PREPAD DO VSAKU
TLAKOVÉ POTRUBIE PRE ZÁVLAHY – HDPE 40x3,7 (DN32)

* Opatrenie skvalitňuje životné prostredie, hlavne v letných mesiacoch,
kedy eliminuje negatívne účinky prehrievania zavlažovaním, resp. odparom vody
* Z retenčných nádrží je možnosť čerpania autocisternami (pre závlahy zelene, polievanie ciest a chodníkov)
* Pri realizácii je potrebné dodržať požiadavky normy STN 736005 o súbehu
a križovaní inžinierskych sietí.
* Zmeny oproti projektu je treba konzultovať s investorom a projektantom.
* Pred zahájením prác je potrebné vytýčiť jestvujúce inžinierske siete.

	Zodp. projektant	Vypracoval	Kreslil	Kontroloval
	Priehoda	Priehoda	Priehoda	
Miesto stavby	Žiar nad Hronom			
Investor	Mesto Žiar nad Hronom, Š. Moysesa 46, 965 19 Žiar nad Hronom			
Stavba	**Zhromaždovanie dažďových vôd, jej využitie a likvidácia, Žiar nad Hronom**			
Objekt	SO 01 1.ZŠ Dr. Jánskeho			
Časť	SO01.2 – Elektro			
Obsah výkresu	Pripojenie čerpadiel v nádržiach – situácia			

Jozef Priehoda
ul. V.B.Nedožerského 3/2
972 12 Nedožery–Brezany
tel. 0905 342 779

Zväzok	
Formát	2xA4
Dátum	5/2018
Účel	PSP
Číslo zákazky	6/2018
Mierka	1: 500
Číslo výkresu	E 01

Hl. projektant	Zodp. projektant	Vypracoval	Kreslil	Kontroloval
	Ing. Vlačuška	Ing. Rus	Ing. Rus	Ing. Vlačuška

LEDEX - Ing.V. Vlačuška
ul. Šumperská 27 Prievidza
tel./fax 046/5424 056

Miesto stavby	Žiar nad Hronom
Investor	Mesto Žiar nad Hronom, Š. Moysesa 46, 965 19 Žiar nad Hronom
Stavba	**Zhromaždovanie dažďových vôd, jej využitie a likvidácia, Žiar nad Hronom**
Objekt	SO 01 1.ZŠ Dr. Jánskeho
Časť	SO01.1 - Technológia
Obsah výkresu	**Situácia**

Zväzok	
Formát	3xA4
Dátum	04/2018
Účel	RP
Číslo zákazky	027/2018
Mierka	1:500
Číslo výkresu	1.1-01