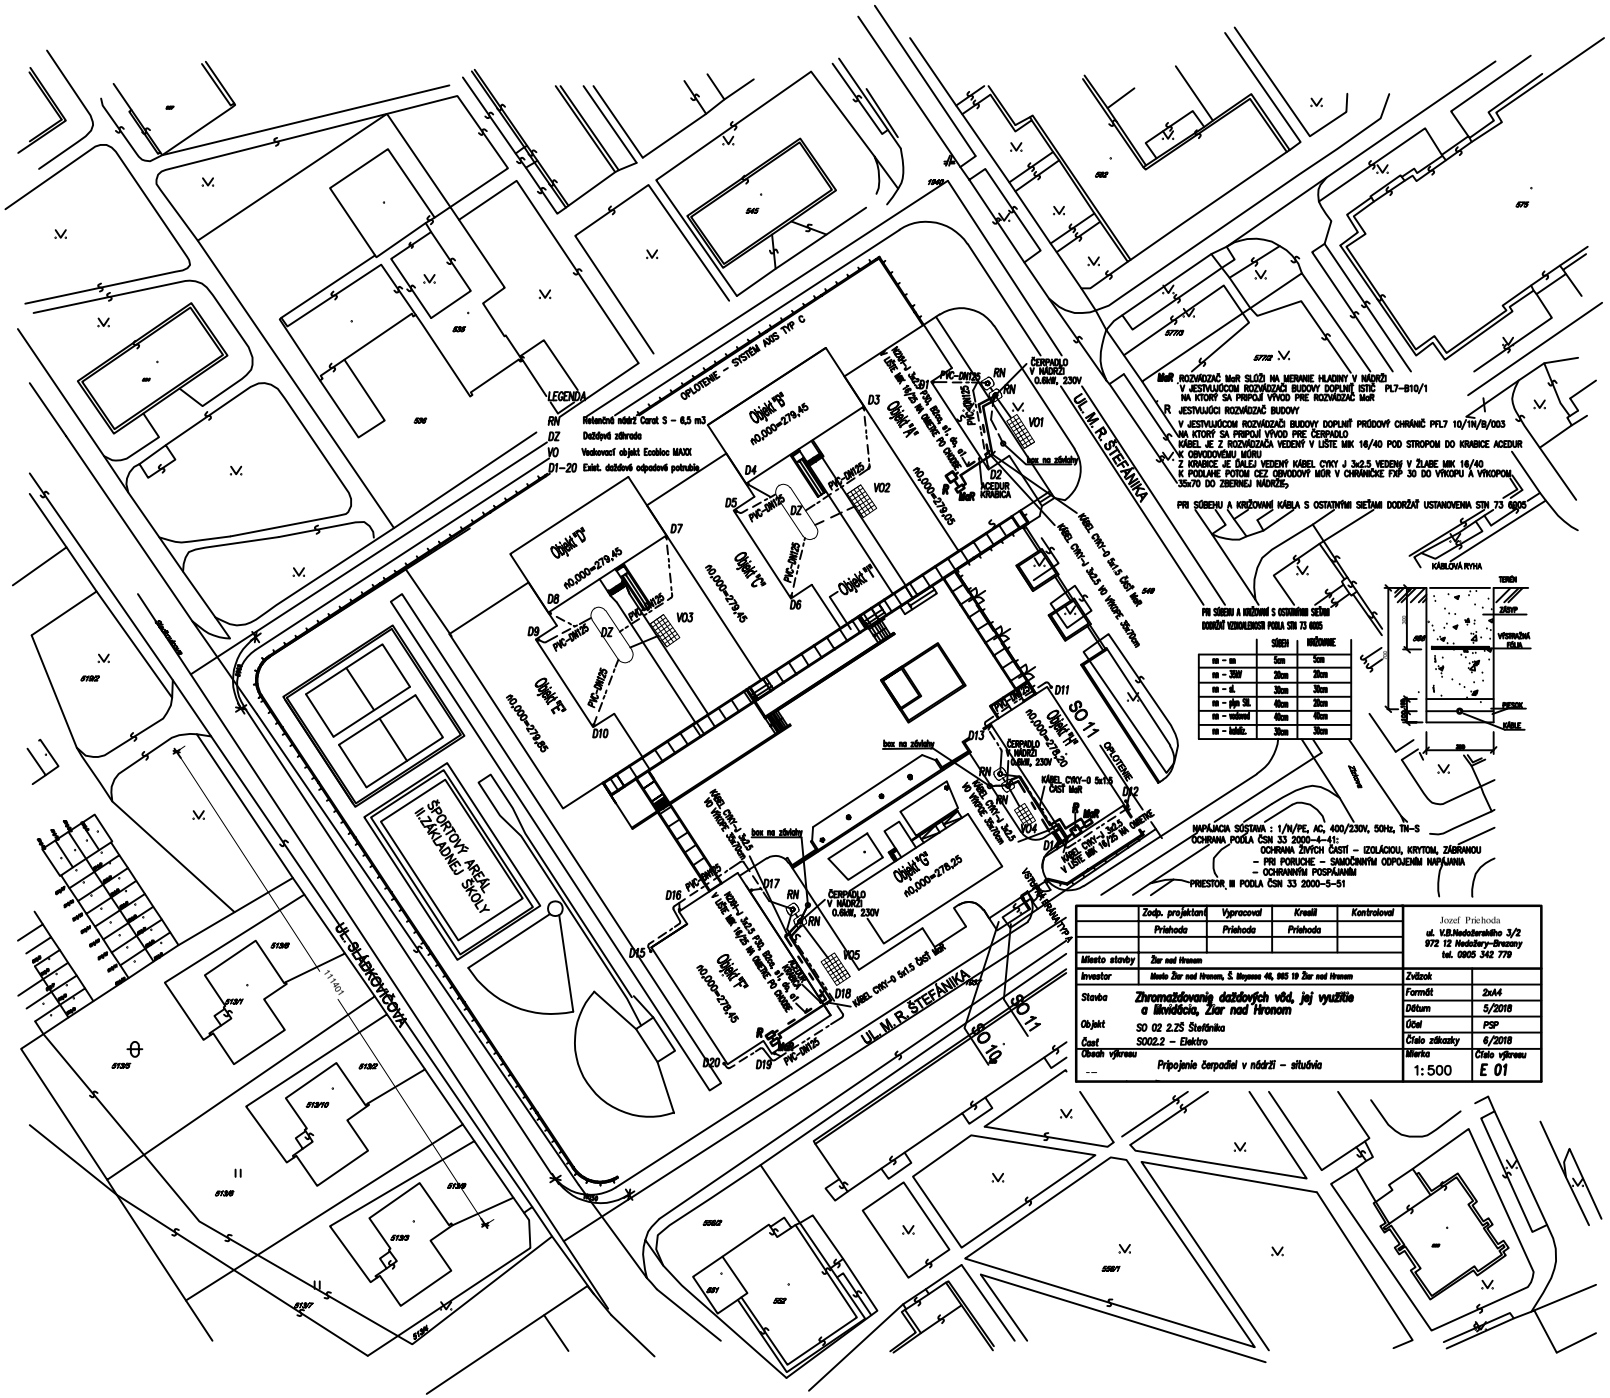

	Zodp. projektant	Vypracoval	Kreslil	Kontroloval
	Prichoda	Prichoda	Prichoda	

Jozef Prichoda
ul. V.B.Nedožerského 3/2
972 12 Nedožery–Brezany
tel. 0905 342 779

Miesto stavby	Žiar nad Hronom
Investor	Mesto Žiar nad Hronom, Š. Moyzesa 46, 965 19 Žiar nad Hronom
Stavba	Zhromaždovanie dažďových vôd, jej využitie a likvidácia, Žiar nad Hronom
Objekt	SO 02 2.ZŠ Štefánika
Časť	S002.2 – Elektro
Obsah výkresu	Pripojenie čerpadiel v nádrži – situácia

Zvlčok	
Formát	2xA4
Dátum	5/2018
Účel	PSP
Číslo zákazky	6/2018
Mierka	1:500
Číslo výkresu	E 01

Zhromaždovanie dažďových vôd, jej využitie a likvidácia, Žiar nad Hronom

SO 02 2.ZŠ Štefánika
S002.1 – Technológia