ODNÍMATEĽNÝ ZÁKLAD PRÍSTREŠKU
PÔDORYS, M1:25

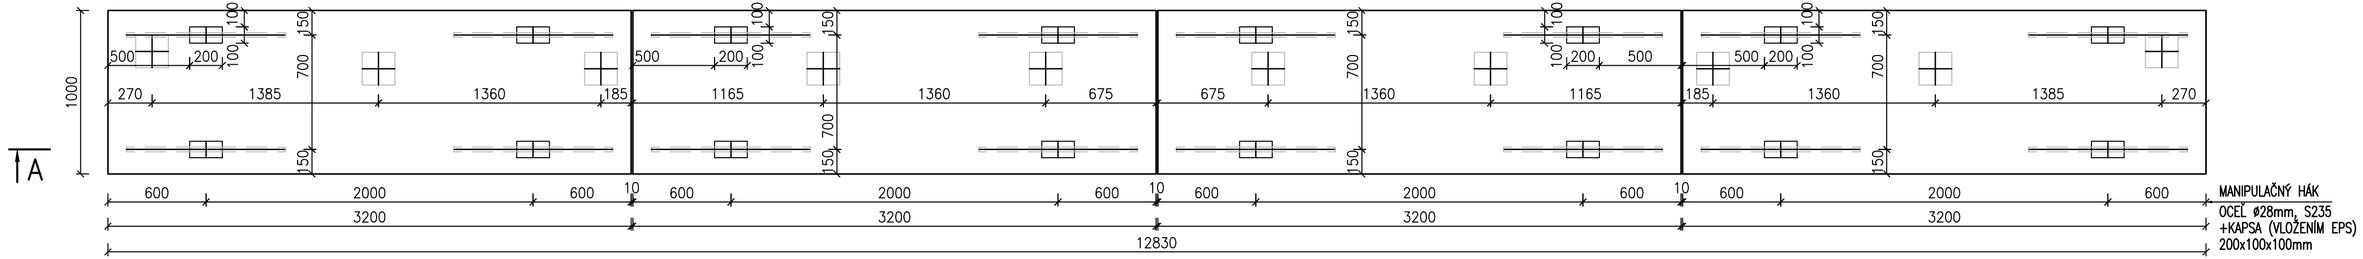

REZ A–A, M1:25

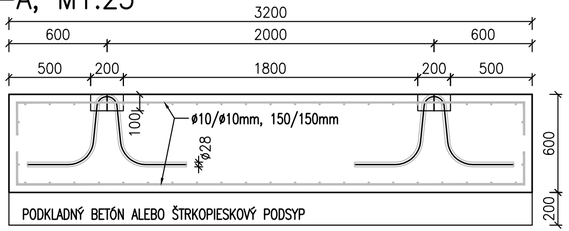

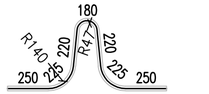

REZ B–B, M1:25

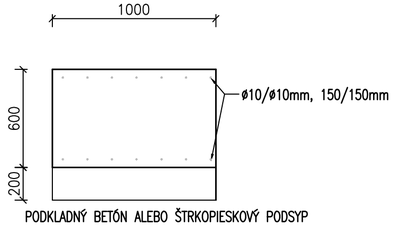

POUŽITÉ MATERIÁLY:

C25/30 – XC2, XF2 (SK) – Cl 0,4 – Dmax22 – S3 ...4x2m3
STN EN206-1+A2
VÝSTUŽ B500B, KONŠTRUKČNÁ OCEĽ S235

Vypracoval : ING. A. PRÍTULA	hlavný inž. projektu :	zodp. projektant : ING. A. PRÍTULA	PROKOS s.r.o. DRUIDSKÁ 5/A 851 10 BRATISLAVA e-mail:vladimir.majek@prokos.sk
investor DOPRAVNÝ PODNIK a.s., BRATISLAVA			
miesto BRATISLAVA III			
stavba Oprava povrchu zastávky Úrsíniho	stupeň PS	obj. č.	
		formát 3A4	
		dátum 08/2022	
príloha Odnímateľný základ – tvar 2022-08-03	mierka 1:25	príloha č. 4	súprava č.