


PÔDORYS STRECHY M=1:100

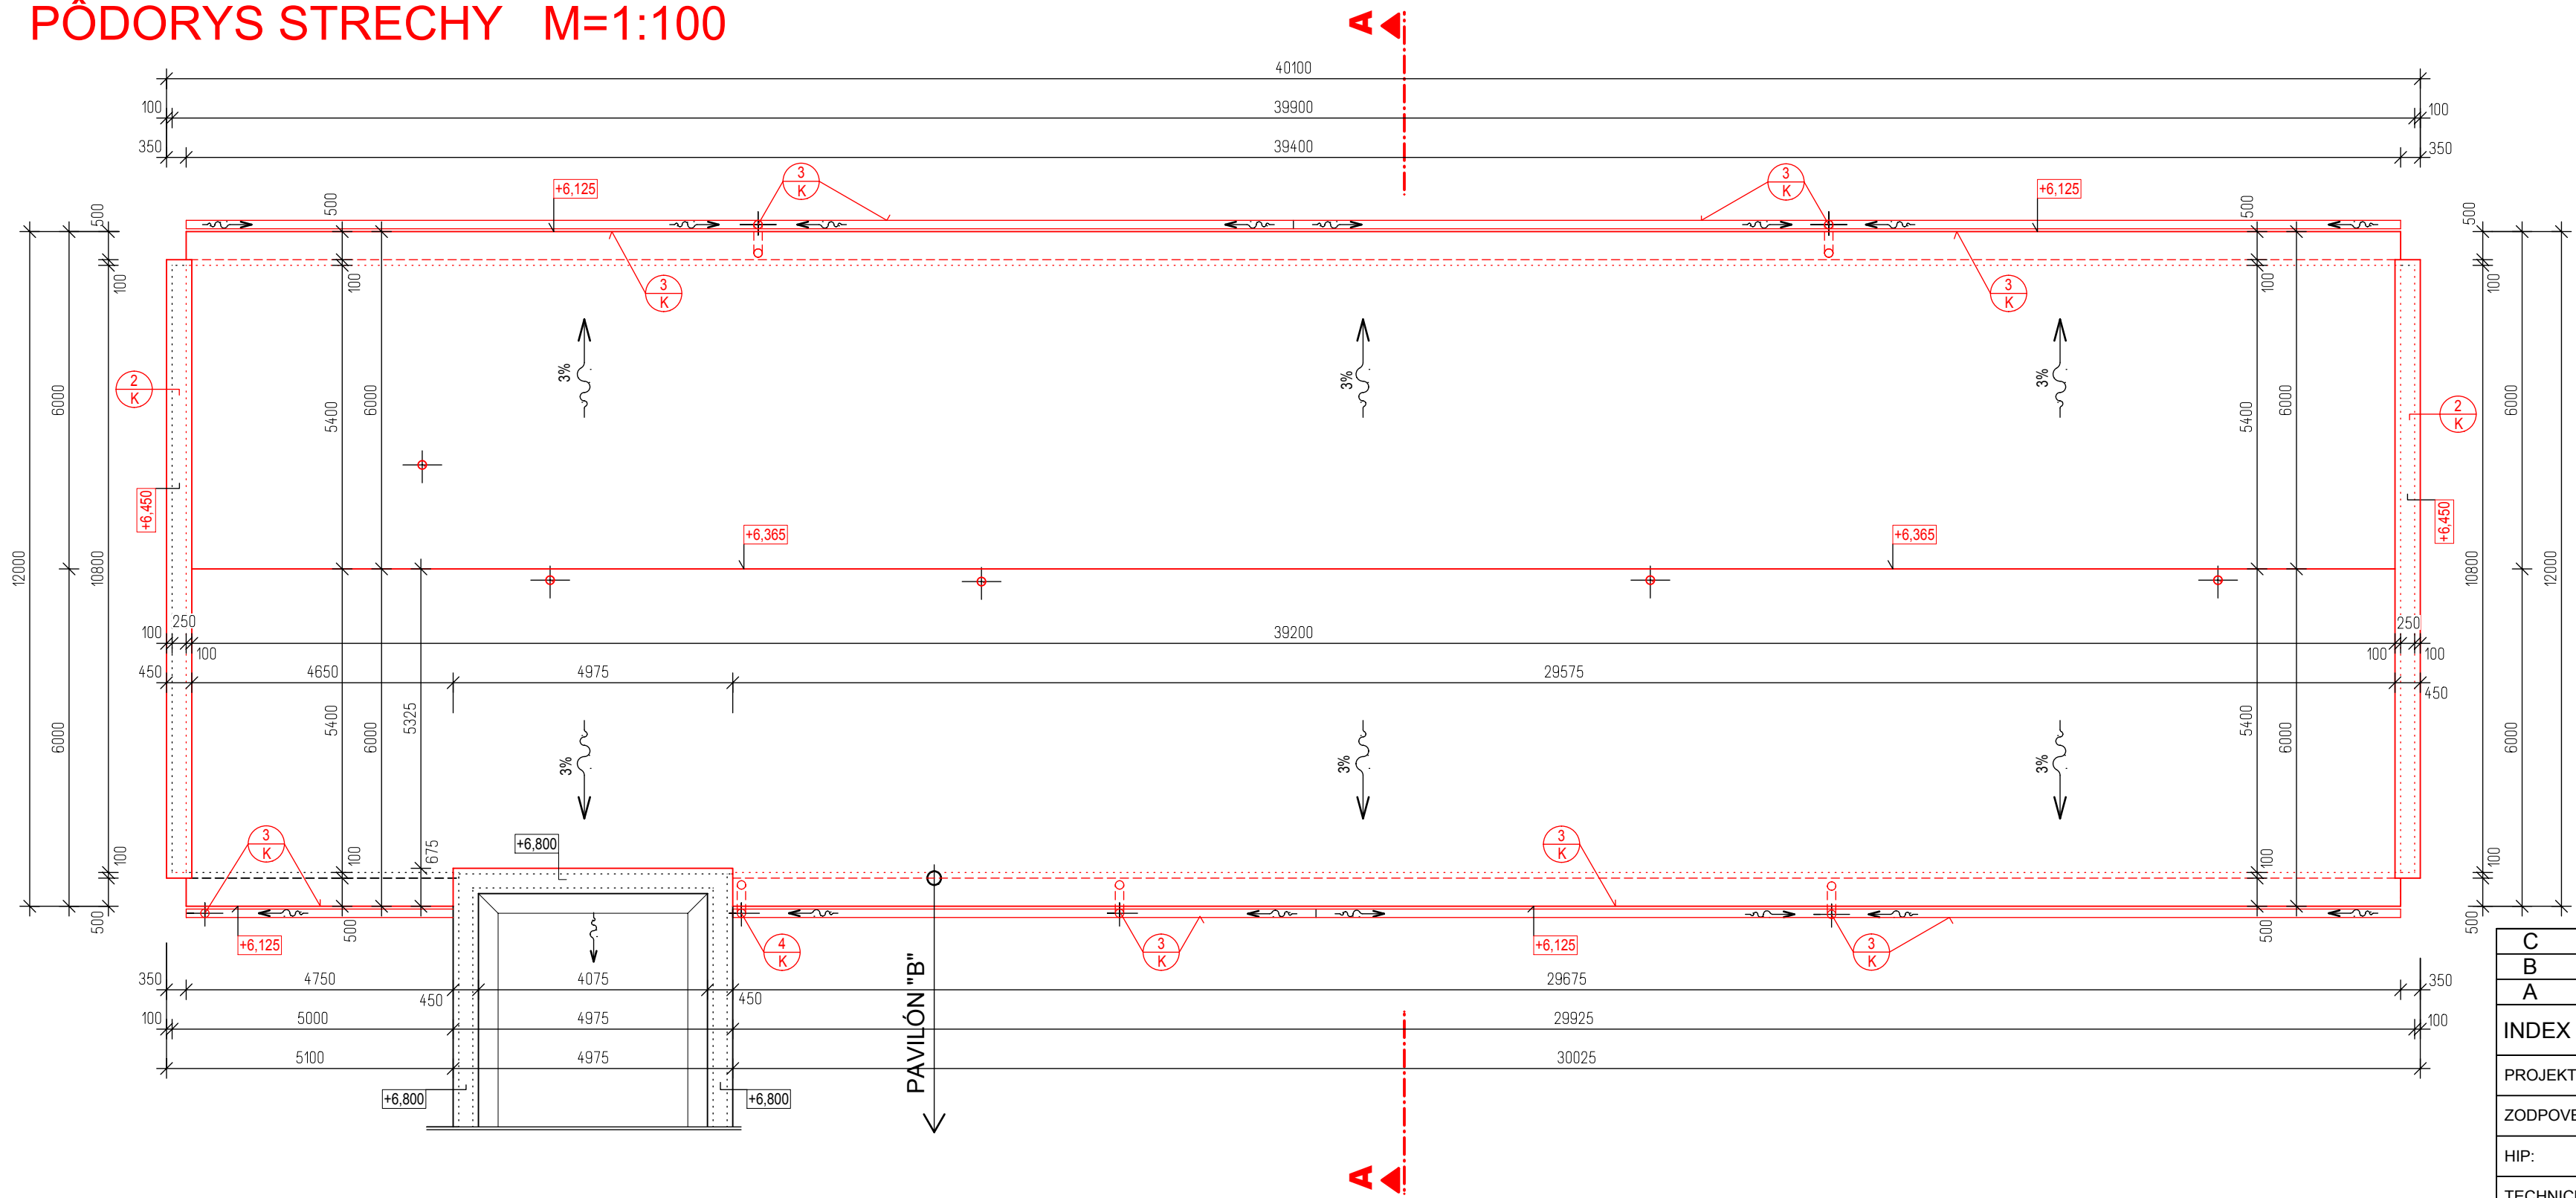

POZOR !

- VŠETKY NAVRHOVANÉ MATERIÁLY SÚ UVEDENÉ AKO REFERENČNÉ.  
JE MOŽNÁ ADEKVATNÁ NÁHRADA KONKURENČNÝCH MATERIÁLOV  
S MINIMÁLNE ROVNAKÝMI TECHNICKÝMI PARAMETRAMI !

PAROPRIEPUSTNÝ ZATEPLOVACÍ SYSTÉM DIFÚZNE  
OTVORENÝCH KOMPONENTOV ZLOŽENÝ :


- Z VÝSOKO PAROPRIEPUSTNEJ LEPIACEJ STIERKY S BIELYM CEMENTOM NA LEPENIE
- STIERKOVANIE FASÁDNÝCH IZOLAČNÝCH DOSIEK EPS
- FASÁDNEJ IZOLAČNEJ DOSKY NA BAZE EPS, TERM ALEBO REFLEKT, KDE PAROPRIEPUSTNOSŤ JE ZABEZPEČENÁ PATENTOVANÝM SYSTÉMOM DIEROK S PRIEMEROM 2 MM.
- KOTVY PRE LEPENÝ SPOJ, BEZ TEPELNÝCH MOSTOV
- SKLOTEXILNÁ ARMOVACIA MREŽKA ODOLNÁ VOČI PÔSOBIENIU ZÁŠAD
- ZÁKLADNÝ PENETRAČNÝ NÁTER PRÉMIOVEJ KVALITY, NA ZLEPŠENIE VLASTNOSTÍ
- A VYROVNAVANIE NÁSIKAVOSTÍ PREDOVŠETKÝM PRI OBNOVE STAŘŠÍCH FASÁD
- POVRCHOVÁ ÚPRAVA - VYSOKO PAROPRIEPUSTNÁ OMIETKA NA SILIKÁTOVEJ BAZE
- S FOTOKATALYTICKÝM EFEKTOM, KTORÝ VYTŮVÁRA AKTÍVNU OCHRANU PRED ORGANICKÝM ZNEČIŠTENÍM
- A VÝŽADUJE TAK MINIMÁLNE NÁROKY NA ÚDRŽBU A OBNOVU POČAS CELEJ ŽIVOTNOSTI

- PLOCHA ZATEPLENIA STREŠNÉHO PLÁŠŤA : 470.950M2

LEGENDA


- NAVROHOVANÝ STAV
- EXISTUJÚCI STAV
- FASÁDA - ZATEPLOVACÍ SYSTÉM HR. 100 MM
- OSTĚNIA, NADPRAŽIA - ZATEPLOVACÍ SYSTÉM HR. 40 MM
- SOKEL - ZATEPLOVACÍ SYSTÉM HR. 80 MM
- ATKA - ZATEPLOVACÍ SYSTÉM HR. 80 MM

SCHÉMA :

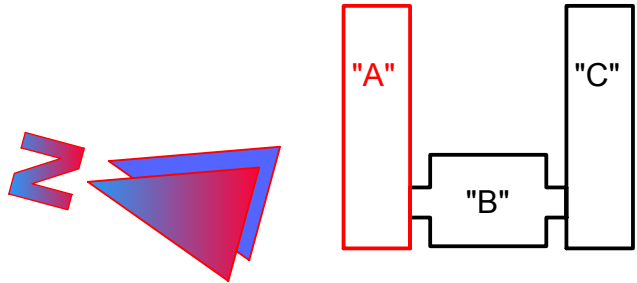

POZNÁMKA

- REZ A - A VIĎ VÝKRES AS - 7
- VÝKAZ KLAMPIARSKÝCH PRÁČ VIĎ VÝKRES AS - 24
- DETAILY ZATEPLOVACIEHO SYSTÉMU VIĎ VÝKRES AS - 25

C			
B			
A			
INDEX	DÁTUM	KRESLIL	TYP ZMENY / OBSAH
PROJEKTANT	ČECHOVÁ		
ZODPOVEDNÝ PROJEKTANT:	ING. PILIARKINOVÁ		
HIP:	ING. PILIARKIN		
TECHNICKÁ KONTROLA:	ING. PILIARKINOVÁ		
			PROFI PROJEKT s. r. o., Wuppertalská 1, 40 023 Košice SLOVAKIA TEL.: +421(0)905 608 052 piliarkin@profiprojekt.sk
STAVBA:	ZVÝŠENIE ENERGETICKEJ EFEKTÍVNOSTI OBJEKTOV DSS LIDWINA		
INVESTOR:	LIDWINA - DOMOV SOCIÁLNYCH SLUŽIEB, ULICA MLÁDEŽE 1, 072 22 STRÁŽSKE		Miesto stavby: ULICA MLÁDEŽE 1, STRÁŽSKE
STAVEBNÝ OBJEKT:	SO 001 - DSS LIDWINA		
PREVÁDZKOVÝ SÚBOR:			
NÁZOV VÝKRESU:	PÔDORYS STRECHY - PAVILÓN "A"		
ČÍSLO VÝKRESU:	166.3.001.AS - 6	Mierka: 1 : 100	Stupeň PD: RP
		Dátum: 07/2015	