


PÔDORYS 1. NADZEMNÉHO PODLAŽIA - BÚRACIE PRÁCE M=1:100

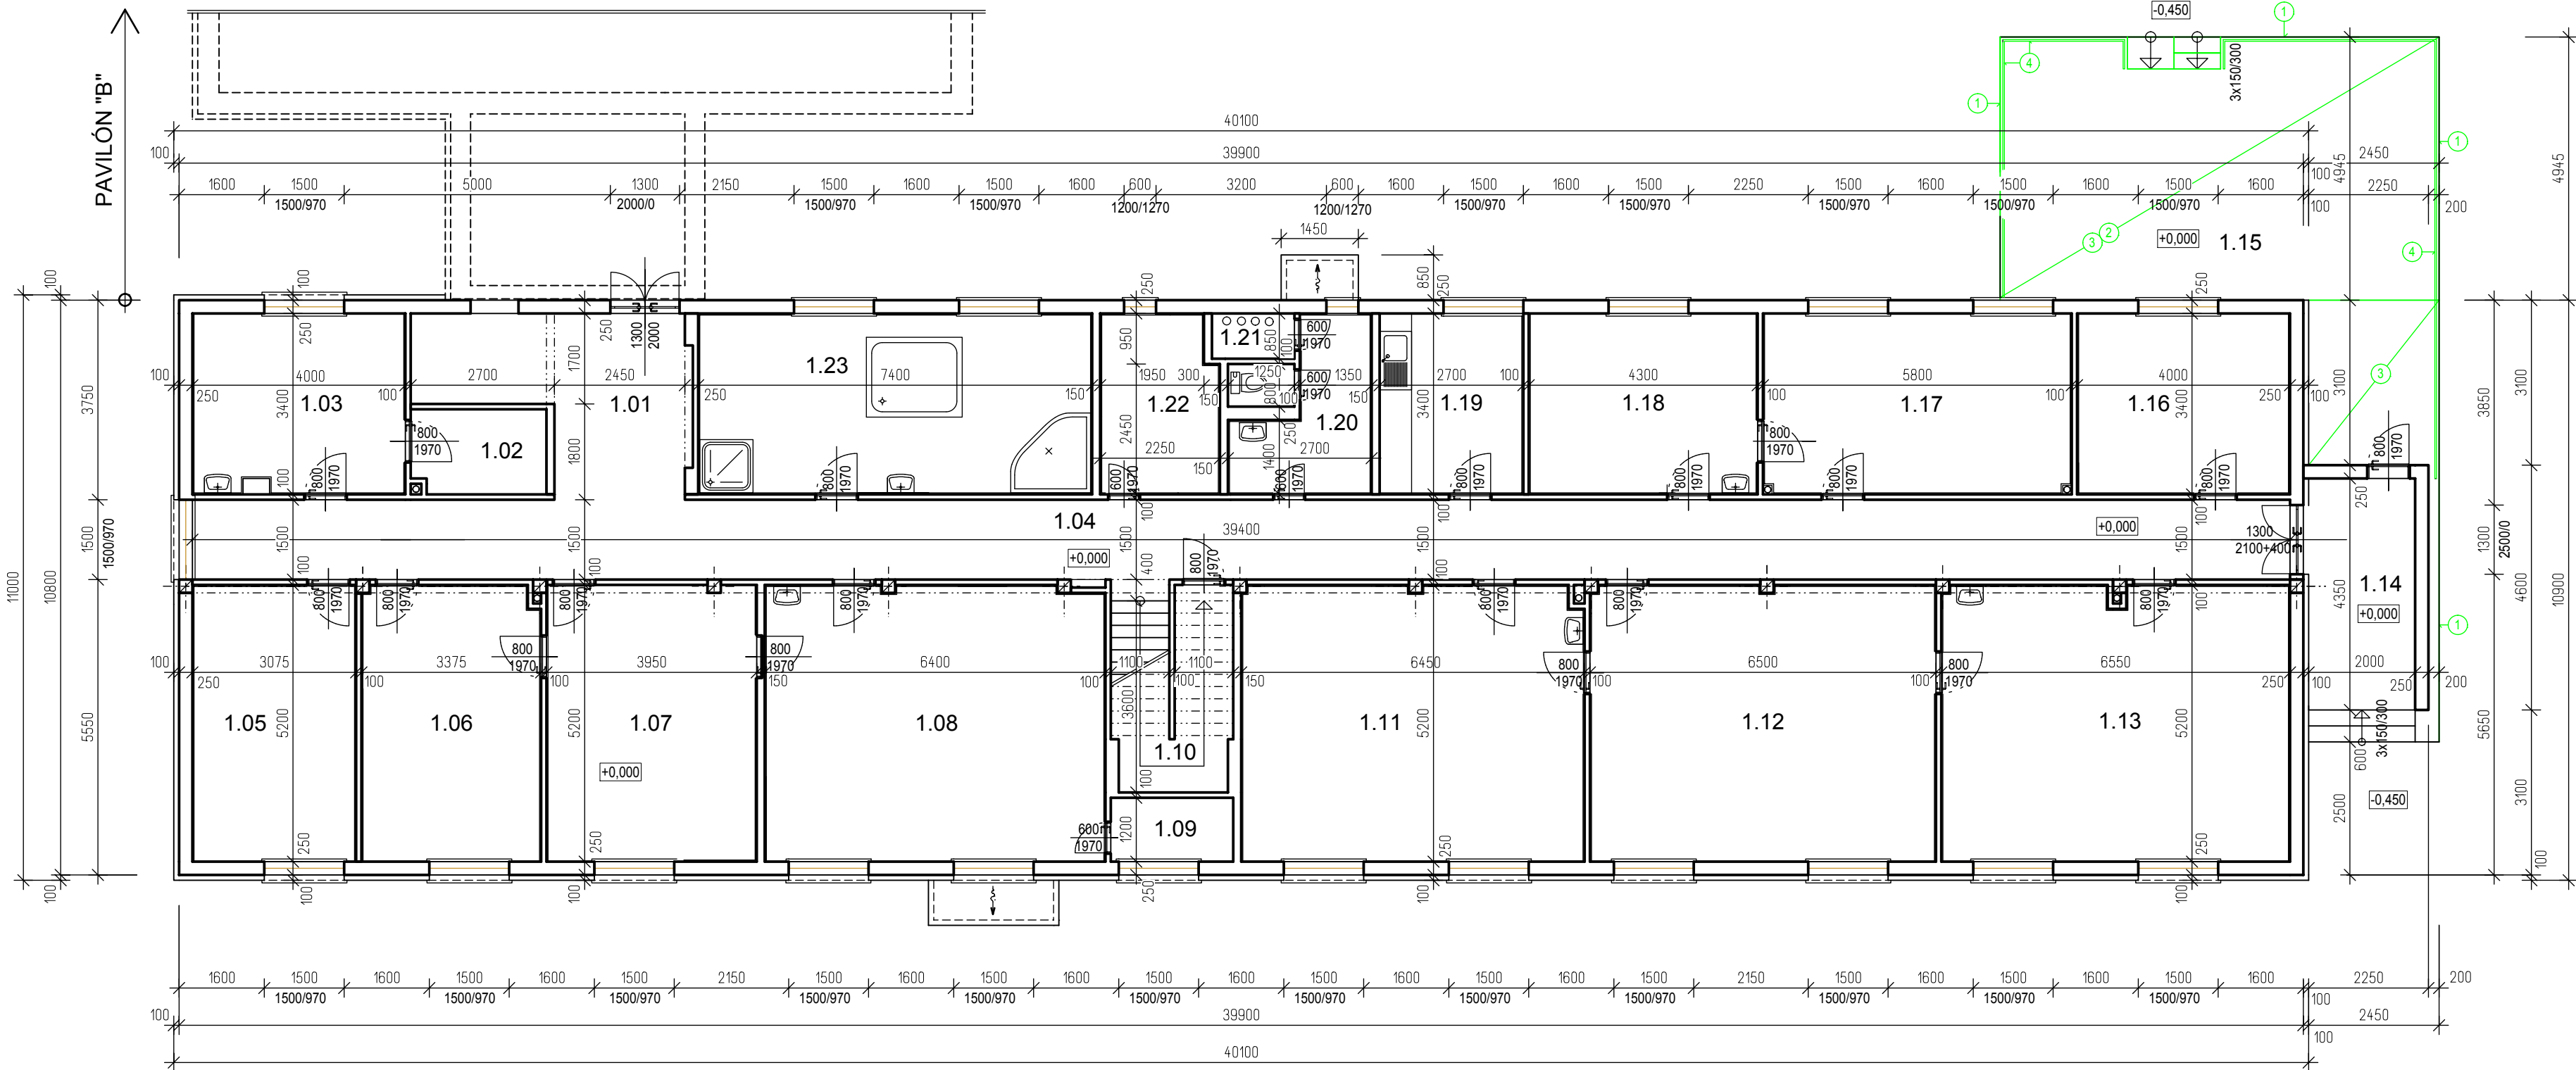

LEGENDA BÚRACÍCH PRÁČ

- 1 VYBÚRANIE KLAMPIARSKÝCH PRÁČ :  
- ODKVAPOVÉ LEMOVANIE OBVODOU TERASY : DĽ = 21,250 M

2 VYBÚRANIE PROSTÉHO BETÓNU :  
- ZÁKLADOVÉ PÁSY : 10,00 M3  
- PODLAHA TERASY : 6,20 M3
- 3 VYBÚRANIE ZÁMKOVEJ DLAŽBY : 48,50 M2

4 ODSTRÁNENIE OCELOVÉHO ZABRADLIA DĽ 22,0 M

LEGENDA


- BÚRACIE PRÁCE

EXISTUJÚCI STAV

LEGENDA MIESTNOSTÍ

OZNAČ.	FUNKCIA	PLOCHA [m²]	PODLAHA, STENA, STROP
1.01	SPOJOVACIA CHODBA	13,61	
1.02	SKLAD	3,99	
1.03	AMBULANCIA	13,45	
1.04	CHODBA	59,10	
1.05	ŠATŇA ZAMESTNANCI	15,99	
1.06	HERNA	17,42	
1.07	TELOCVIČNA	20,50	
1.08	REHABILITAČNÁ MIESTNOSŤ	33,11	
1.09	PARAFÍN	2,76	
1.10	SCHODISKO	8,95	
1.11	IZBA DETI	33,35	
1.12	IZBA DETI	33,74	
1.13	IZBA DETI	33,88	
1.14	ZADNÝ VSTUP	9,90	
1.15	TERASA	49,41	
1.16	IZBA DETI	13,60	
1.17	ŠPECIÁLNA SKOLA	19,72	
1.18	UČEŇNA	14,62	
1.19	KUCHYNKA	9,18	
1.20	UMÝVAREŇ + WC	7,54	
1.21	STÚPAČKY	1,32	
1.22	OČISTNÁ MIESTNOSŤ	7,37	
1.23	BAZEN	25,16	
CELKOVÁ PLOCHA MIESTNOSTÍ		447,57	

SCHÉMA :

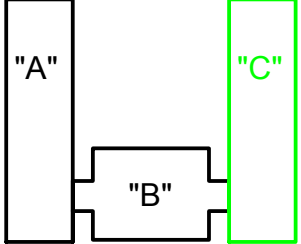

C			
B			
A			
INDEX	DÁTUM	KRESLIL	TYP ZMENY / OBSAH
PROJEKTANT	CECHOVÁ		
ZODPOVEDNÝ PROJEKTANT:	ING. PILIARKINOVÁ		
HIP:	ING. PILIARKIN		
TECHNICKÁ KONTROLA:	ING. PILIARKINOVÁ		
STAVBA:	ZVÝŠENIE ENERGETICKEJ EFEKTÍVNOSTI OBJEKTOV DSS LIDWINA		
INVESTOR:	LIDWINA - DOMOV SOCIÁLNYCH SLUŽIEB, ULICA MLÁDEŽE 1, 072 22 STRÁŽSKE	Miesto stavby:	ULICA MLÁDEŽE 1, STRÁŽSKE
STAVEBNÝ OBJEKT:	SO 001 - DSS LIDWINA		
PREVÁDZKOVÝ SÚBOR:			
NÁZOV VÝKRESU:	PÔDORYS 1. NP - BÚRACIE PRÁCE - PAVILÓN "C"		
ČÍSLO VÝKRESU:	166.3.001.AS - 16	Mierka: 1 : 100	Stupeň PD: RP
		Dátum: 07/2015	