


PÔDORYS 2. NADZEMNÉHO PODLAŽIA - BÚRACIE PRÁCE M=1:100

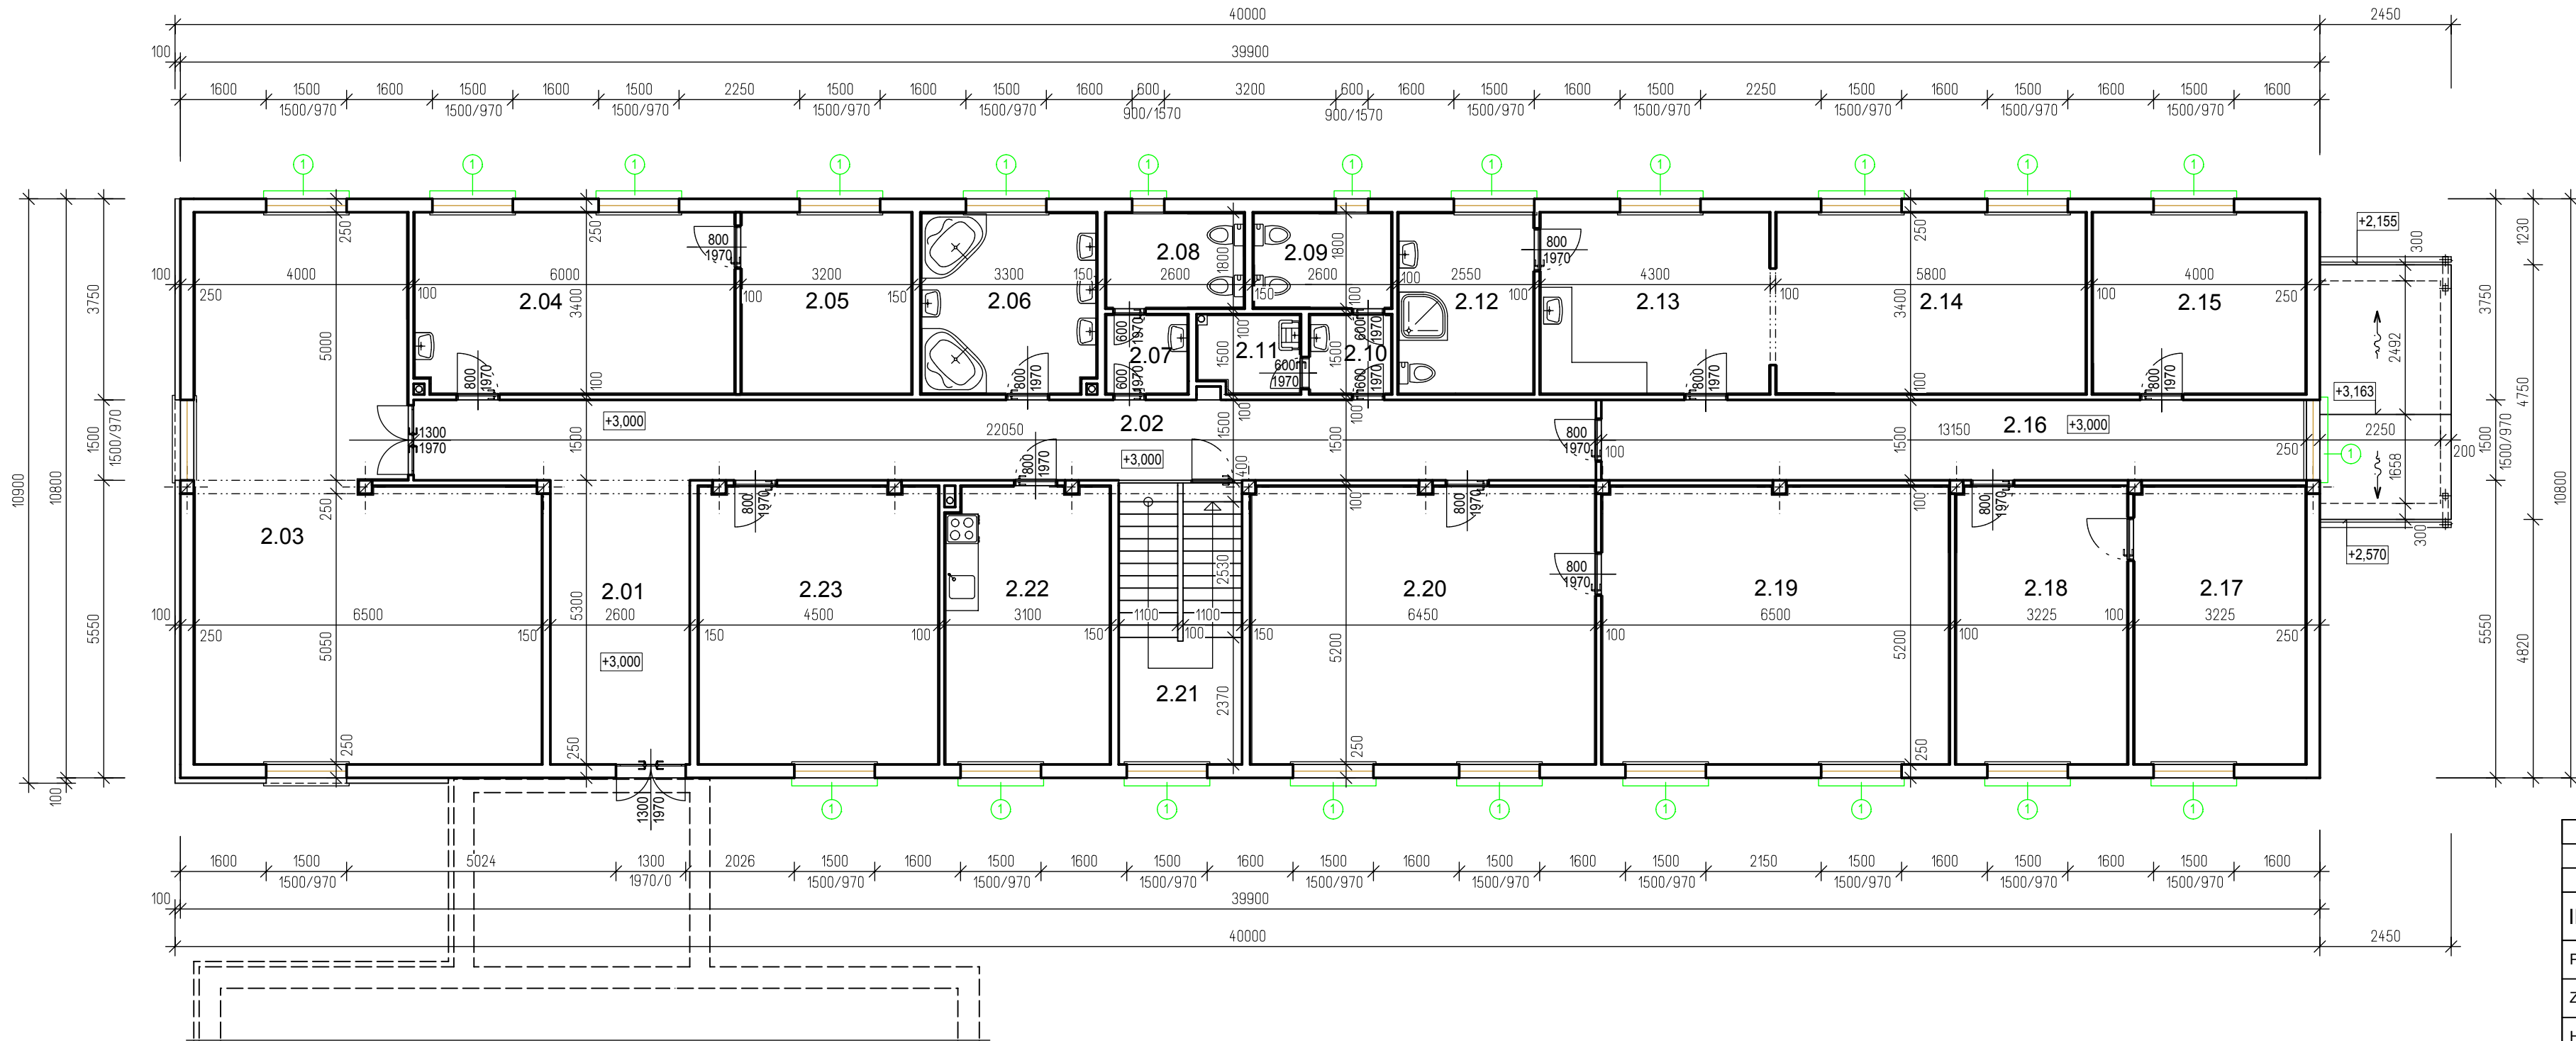

LEGENDA BÚRACÍCH PRÁC

- ① VYBÚRANIE KLAMPIARSKÝCH PRÁC :
- OPLECHOVANIE OKENNÝCH POPLASTOVANÝCH PARAPETOV :
- DL 1500 MM - KS : 20
- DL 600 MM - KS : 2

LEGENDA


- BÚRACIE PRÁCE
- EXISTUJÚCI STAV



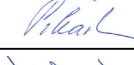
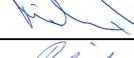
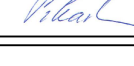
LEGENDA MIESTNOSTÍ

OZNAČ.	FUNKCIA	PLOCHA [m²]	PODLAHA, STENA, STROP
2.01	SPOJOVACIA CHODBA	13,78	
2.02	CHODBA	33,08	
2.03	JEDÁLEŇ DETI	54,06	
2.04	KANCELÁRIA	20,31	
2.05	SKLAD	10,88	
2.06	KÚPEĽNA	11,13	
2.07	PREDSIEN	2,33	
2.08	WC	4,68	
2.09	WC	4,68	
2.10	PREDSIEN	2,33	
2.11	UPRATOVAČKA	2,79	
2.12	KÚPEĽNA	8,67	
2.13	KUCHYŇA	14,62	
2.14	OBYVACIA IZBA	19,72	
2.15	IZBA DETI	13,60	
2.16	CHODBA	19,73	
2.17	IZBA DETI	16,77	
2.18	IZBA DETI	16,77	
2.19	HERŇA	33,80	
2.20	HERŇA	33,54	
2.21	SCHODISKO	12,08	
2.22	KUCHYŇA	15,97	
2.23	KANCELÁRIA	23,40	

CELKOVÁ PLOCHA MIESTNOSTÍ 388,72 M2

SCHÉMA :

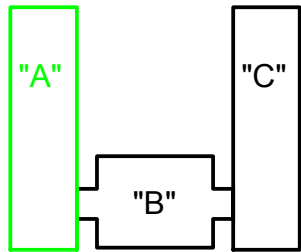

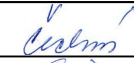C				
B				
A				
INDEX	DÁTUM	KRESLIL	TYP ZMENY / OBSAH	
PROJEKTANT	ČECHOVÁ			PROFI PROJEKT s. r. o., Wuppertálska 1, 40 023 Košice SLOVAKIA TEL.: +21(0)905 608 052 piliarkin@profiprojekt.sk
ZODPOVEDNÝ PROJEKTANT:	ING. PILIARKINOVÁ			
HIP:	ING. PILIARKIN			
TECHNICKÁ KONTROLA:	ING. PILIARKINOVÁ			
STAVBA:		ZVÝŠENIE ENERGETICKEJ EFEKTÍVNOSTI OBJEKTOV DSS LIDWINA		
INVESTOR:		LIDWINA - DOMOV SOCIÁLNYCH SLUŽIEB, ULICA MLÁDEŽE 1, 072 22 STRÁŽSKE		Miesto stavby: ULICA MLÁDEŽE 1, STRÁŽSKE
STAVEBNÝ OBJEKT: PREVÁDZKOVÝ SÚBOR:		SO 001 - DSS LIDWINA		
NÁZOV VÝKRESU:		PÔDORYS 2. NP - BÚRACIE PRÁCE - PAVILÓN "A"		
ČÍSLO VÝKRESU:	166.3.001.AS - 2	Mierka: 1 : 100	Stupeň PD: RP	Dátum: 07/2015