



# Poszerzenie na łuku Ł-4 w km 3+219,1 oraz zjazd Z-12 w km 3+222

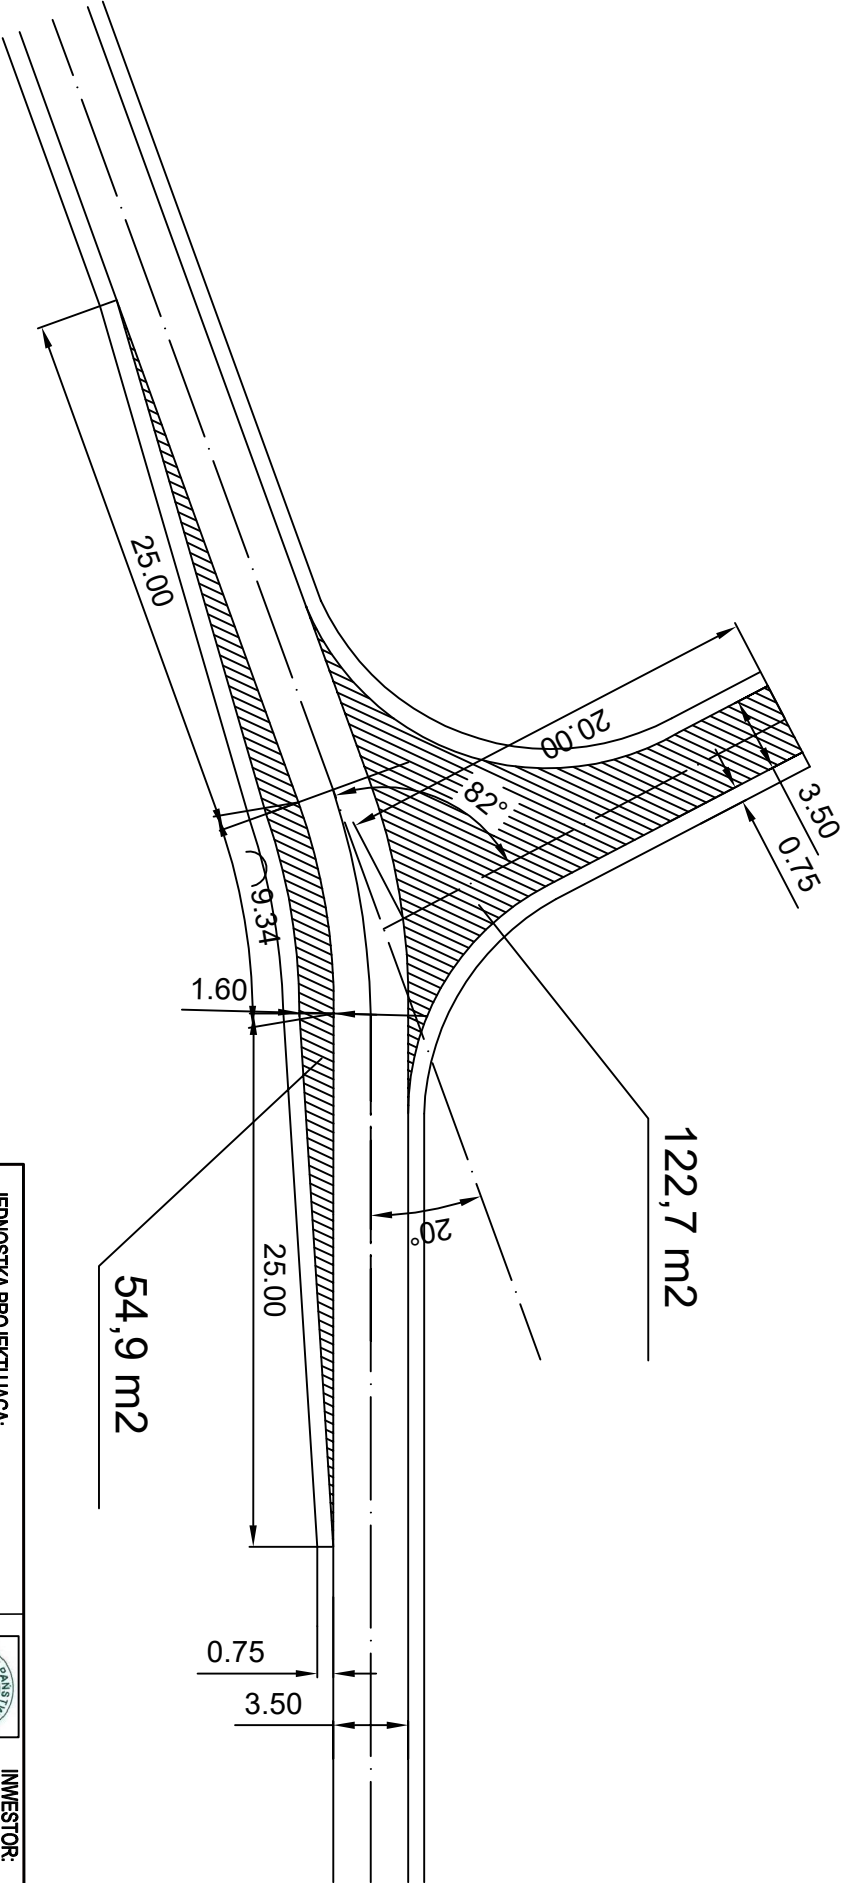

$F = 122,7 + 54,9 = 177,6 \text{ m}^2$

JEDNOSTKA PROJEKTUJĄCA: Przedsiębiorstwo Usługowo-Handlowe "NADRO" Łukasz Nartowski ul. Kosiążka 18/25 25-715 Kielce					INWESTOR: PGL Lasy Państwowe Nadleśnictwo Koniecpol ul. Różana 11 42-230 Koniecpol
OBIEKT: Remont dróg leśnych - dojazd pożarowy nr 216 i 218 w Leśnictwie Mielców					
PRZEDMIOT RYSUNKU: Schemat poszerzenie łuku w km 3+219,1 oraz zjazd w km 3+222					
STANOWISKO	IMIĘ I NAZWISKO		DATA	PODPIS	
Projektant:	mgr inż. Łukasz Nartowski	SWK0099/PBD/19	VIII - 2022		
Branta - drogowa	ROK OPR. 2022	SKALA		RYS. NR 4.23	