



Zjazd Z-7 w km 1+397

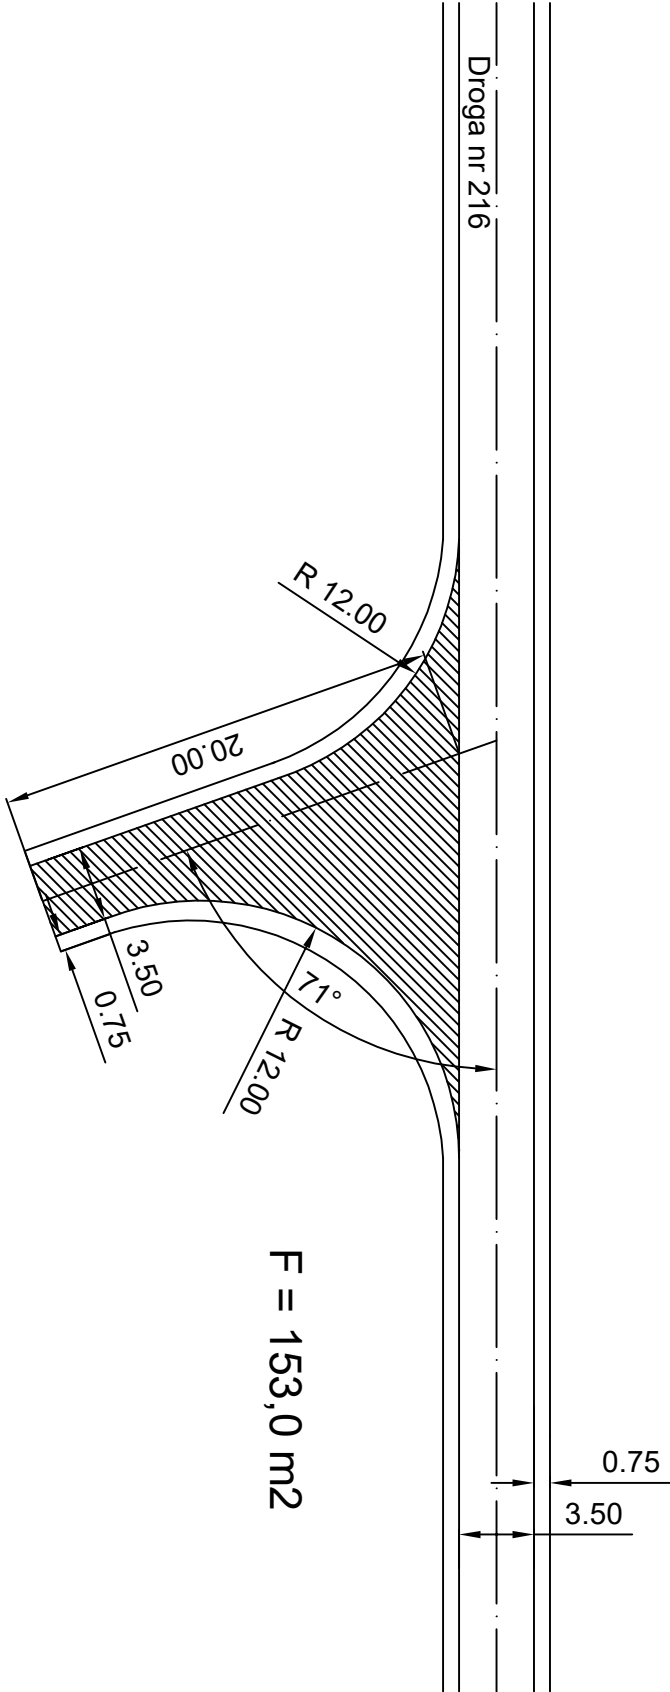

JEDNOSTKA PROJEKTUJĄCA: Przedsiębiorstwo Usługowo-Handlowe "NADRO" Łukasz Narowski ul. Kosiążka 18/25 25-715 Kielce					INWESTOR: PGŁ Lasy Państwowe Nadleśnictwo Koniecpol ul. Różana 11 42-230 Koniecpol	
OBIEKT: Remont dróg leśnych - dojazd pożarowy nr 216 i 218 w Leśnictwie Metelów						
PRZEDMIOT RYSUNKU: Schemat zjazd w km 1+397						
STANOWISKO	IMIĘ I NAZWISKO			DATA	PODPIS	
Projektant:	mgr inż. Łukasz Narowski		SWK0099/PBD/19	VIII - 2022		
Branta - drogowa	ROK OPR. 2022		SKALA		RYS. NR 4.11	