



# Mijanka M-6 w km 1+200

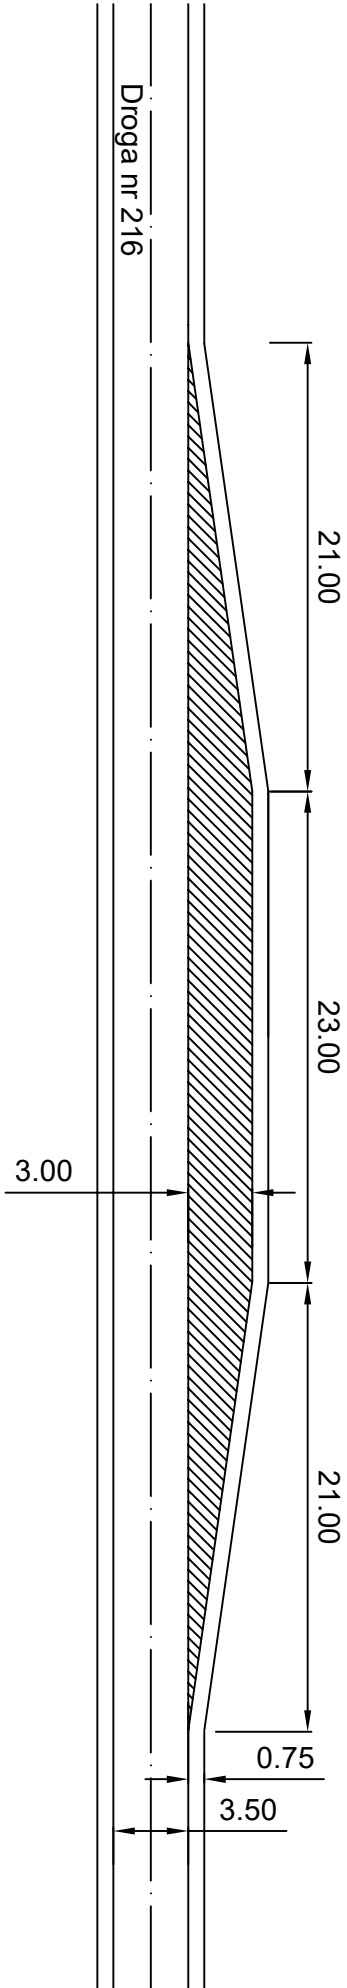

$F = 23,0 \times 3,0 + 2 \times 21,0 \times 3,0 \times 0,5 = 132,00 \text{ m}^2$

JEDNOSTKA PROJEKTUJĄCA: Przedsiębiorstwo Usługowo-Handlowe "NADPRO" Łukasz Nartowski ul. Kosiążka 18/25 25-715 Kielce			INWESTOR: PGL Lasy Państwowe Nadleśnictwo Koniecpol ul. Różana 11 42-230 Koniecpol	
OBIEKT: Remont dróg leśnych - dojazd pożarowy nr 216 i 218 w Leśnictwie Mielców				
PRZEDMIOT RYSUNKU: Schemat mijanka przejazdowa w km 1+200				
STANOWISKO	IMIĘ I NAZWISKO		DATA	PODPIS
Projektant:	mgr inż. Łukasz Nartowski	SWK/0099/PBD/19	VIII - 2022	
Branta - drogowa	ROK OPR. 2022	SKALA		RYS. NR 4.10