



# Mijanka M-3 w km 0+629

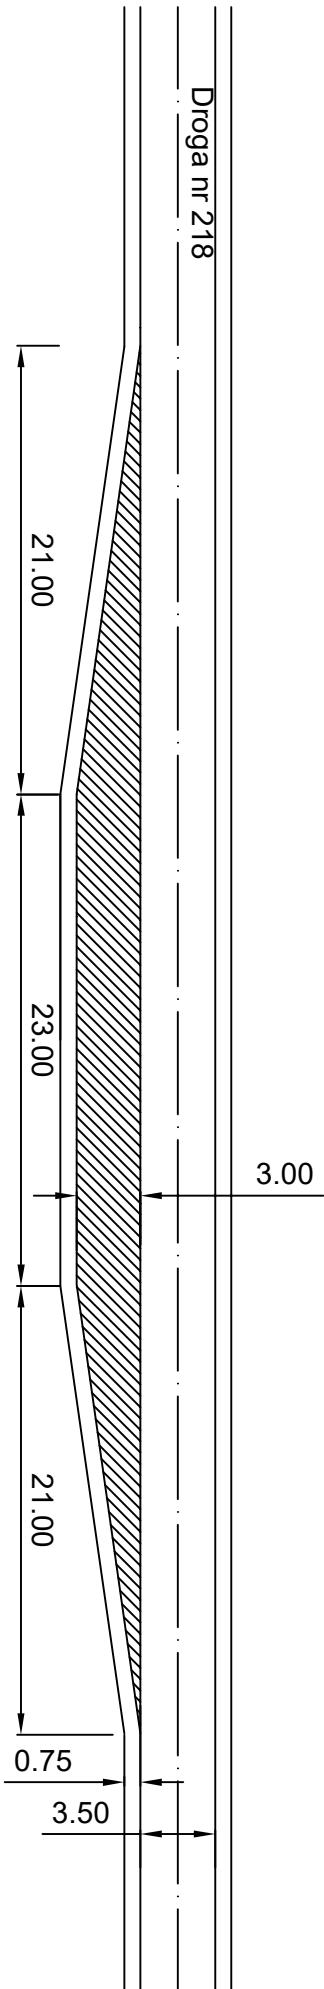

$F = 23,0 \times 3,0 + 2 \times 21,0 \times 3,0 \times 0,5 = 132,00 \text{ m}^2$

JEDNOSTKA PROJEKTUJĄCA: Przedsiębiorstwo Usługowo-Handlowe "NADPRO" Łukasz Narowski ul. Kosiążka 18/25 25-715 Kielce				INWESTOR: PGI Lasy Państwowe Nadleśnictwo Koniecpol ul. Różana 11 42-230 Koniecpol	
OBIEKT: Remont dróg leśnych - dojazd pożarowy nr 216 i 218 w Leśnictwie Metelów					
PRZEDMIOT RYSUNKU: Schemat mijanka przejazdowa w km 0+629					
STANOWISKO	IMIĘ I NAZWISKO			DATA	PODPIS
Projektant:	mgr inż. Łukasz Narowski		SWK/0099/PBD/19	VIII - 2022	
Branta - drogowa	ROK OPR. 2022		SKALA		RYS. NR 4.5