


Mijanka M-7 w km 1+474

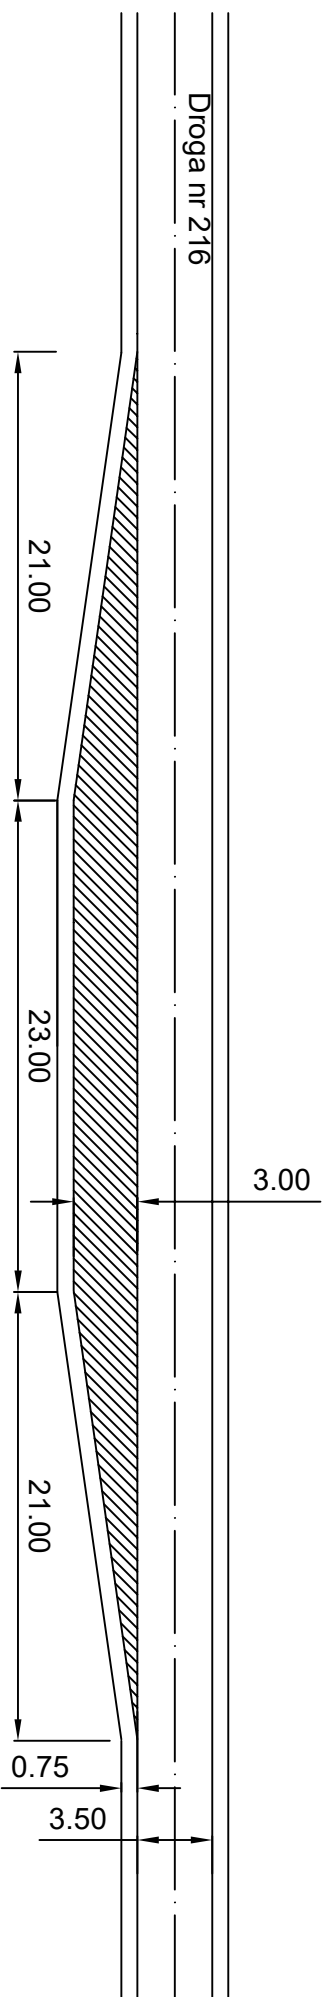

$$F = 23,0 \times 3,0 + 2 \times 21,0 \times 3,0 \times 0,5 = 132,00 \text{ m}^2$$

JEDNOSTKA PROJEKTUJĄCA: Przedsiębiorstwo Usługowo-Handlowe "NADPRO" Łukasz Nartowski ul. Kołłątaja 18/25-25-715 Kielce				INWESTOR: PGL Lasy Państwowe Nadleśnictwo Koniecpol ul. Różana 11 42-230 Koniecpol	
OBJEKT: Remont dróg leśnych - dojazd pożarowy nr 216 i 218 w Leśnictwie Melchów					
PRZEDMIOT RYSUNKU: Schemat mijanka przełotowa w km 1+474					
STANOWISKO	IMIĘ I NAZWISKO		DATA	PODPIS	
Projektant:	mgr inż. Łukasz Nartowski	SWK/0089/PBD/19	VIII - 2022		
Branża - drogowa	ROK OPR. 2022	SKALA		rys.	NR 4.12