



Skrzyżowanie z mijanką M-12 w km 2+804

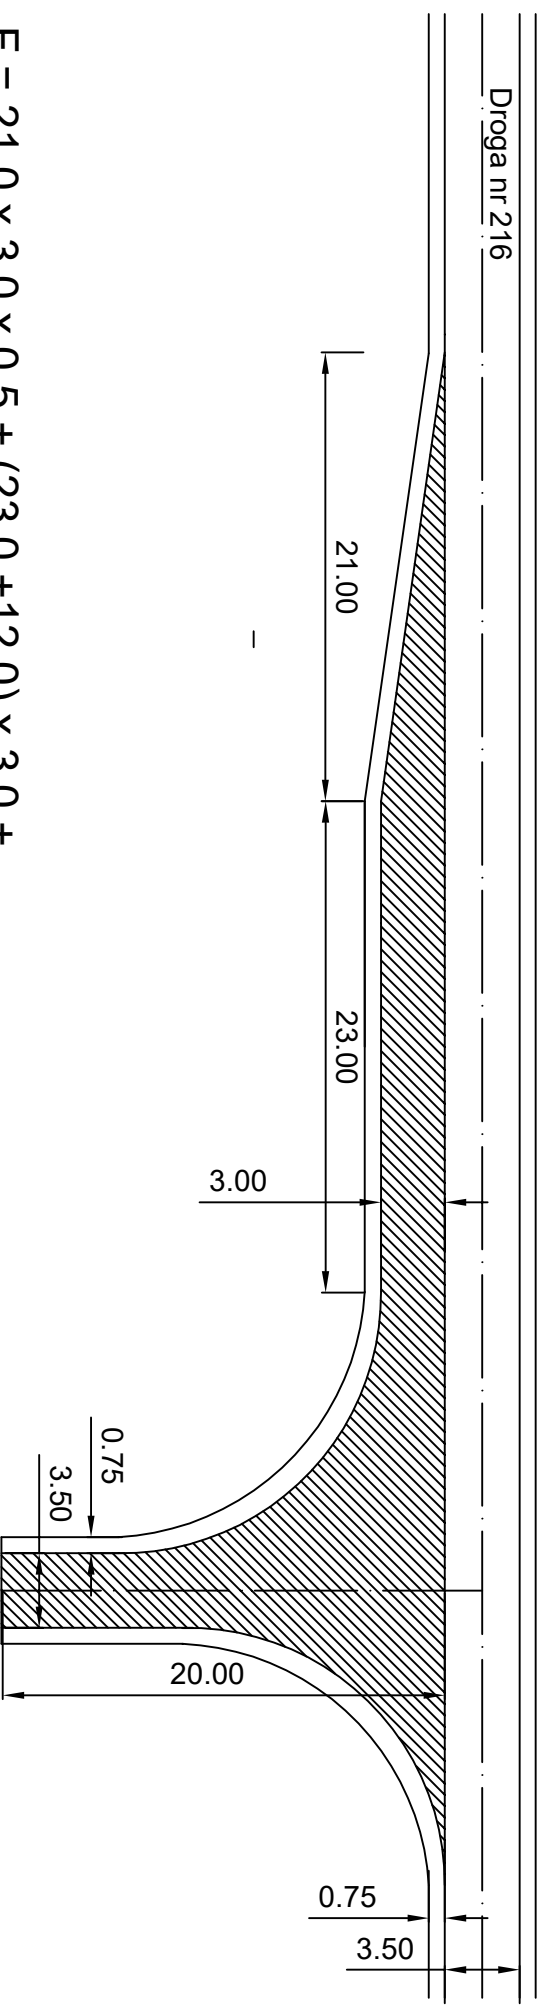

$$F = 21,0 \times 3,0 \times 0,5 + (23,0 + 12,0) \times 3,0 + 20,0 \times 3,5 + 2 \times 30,9 = 268,4 \text{ m}^2$$

JEDNOSTKA PROJEKTUJĄCA: Przedsiębiorstwo Usługowo-Handlowe "NADRO" Łukasz Nartowski ul. Kołłątaja 18/25-25-715 Kielce				INWESTOR: PGL Lasy Państwowe Nadleśnictwo Koniecpol ul. Różana 11 42-230 Koniecpol	
OBJEKT: Remont drogi leśnych - dojazd pożarowy nr 216 i 218 w Leśnictwie Melchów					
PRZEDMIOT RYSUNKU: Schemat skrzyżowanie z mijanką w km 2+804					
STANOWISKO	IMIĘ I NAZWISKO		DATA	PODPIS	
Projektant:	mgr inż. Łukasz Nartowski	SWK/0099/PBD/19	VIII - 2022		
Branża - drogowa	ROK OPR. 2022	SKALA		RYŚ. NR 4.20	