



Mijanka M-10 w km 2+220

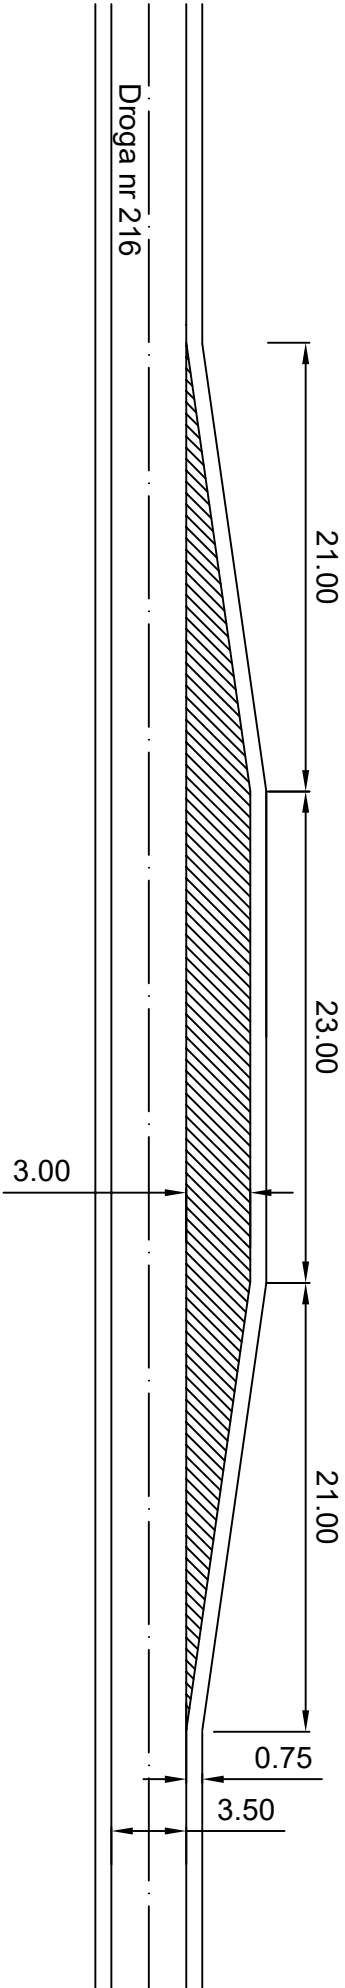

$F = 23,0 \times 3,0 + 2 \times 21,0 \times 3,0 \times 0,5 = 132,00 \text{ m}^2$

JEDNOSTKA PROJEKTUJĄCA: Przedsiębiorstwo Usługowo-Handlowe "NADRO" Łukasz Nartowski ul. Kosiążka 18/25 25-715 Kielce					INWESTOR: PGL Lasy Państwowe Nadleśnictwo Koniecpol ul. Różana 11 42-230 Koniecpol	
OBIEKT: Remont dróg leśnych - dojazd pożarowy nr 216 i 218 w Leśnictwie Mielców						
PRZEDMIOT RYSUNKU: Schemat mijanka przejazdowa w km 2+220						
STANOWISKO	IMIĘ I NAZWISKO			DATA	PODPIS	
Projektant:	mgr inż. Łukasz Nartowski		SWK/0099/PBD/19	VIII - 2022		
Branta - drogowa	ROK OPR. 2022		SKALA		RYS. NR 4.16	