



# Zjazd Z-13 w km 3+369

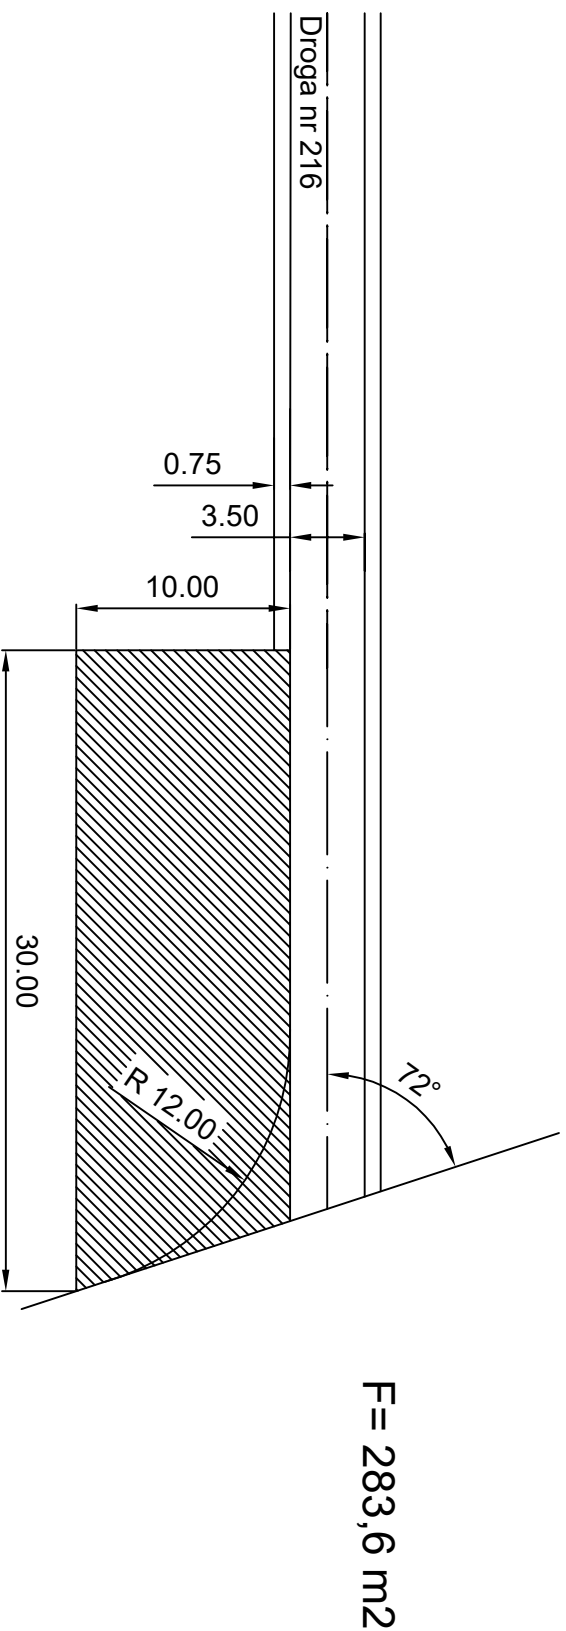

JEDNOSTKA PROJEKTUJĄCA: Przedsiębiorstwo Usługowo-Handlowe "NADPRO" Łukasz Narowski ul. Kołłątaja 18/25 25-715 Kielce					INWESTOR: PGŁ Lasy Państwowe Nadleśnictwo Koniecpol ul. Różana 11 42-230 Koniecpol	
OBIEKT: Remont dróg leśnych - dojazd pożarowy nr 216 i 218 w Leśnictwie Metelów						
PRZEDMIOT RYSUNKU: Schemat zjazd oraz plac składowy w km 3+369						
STANOWISKO	IMIĘ I NAZWISKO			DATA	PODPIS	
Projektant:	mgr inż. Łukasz Narowski		SWK0099/PBD/19	VIII - 2022		
Branta - drogowa	ROK OPR. 2022		SKALA		RYS. NR 4.24	