


Zjazd Z-8 w km 1+848

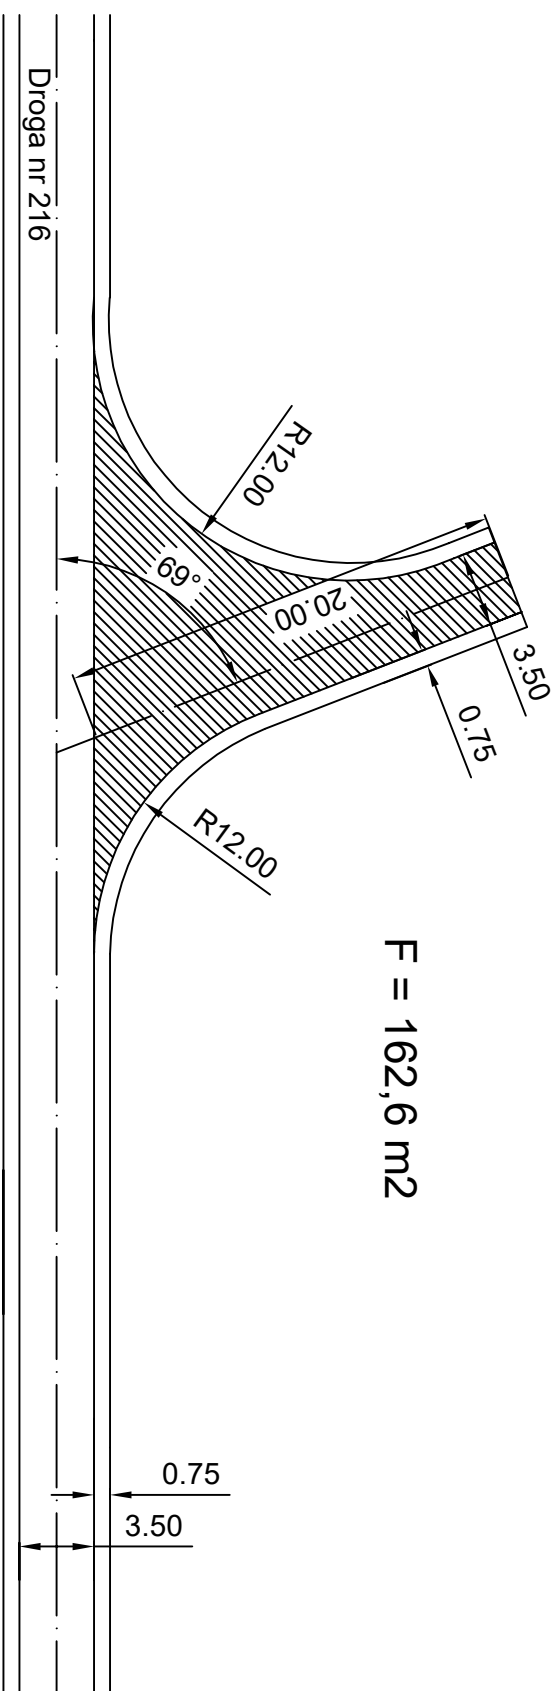

JEDNOSTKA PROJEKTUJĄCA: Przedsiębiorstwo Usługowo-Handlowe "NADPRO" Łukasz Narowski ul. Kosiążka 18/25 25-715 Kielce				INWESTOR: PGŁ Lasy Państwowe Nadleśnictwo Koniecpol ul. Różana 11 42-230 Koniecpol	
OBIEKT: Remont dróg leśnych - dojazd pożarowy nr 216 i 218 w Leśnictwie Metków					
PRZEDMIOT RYSUNKU: Schemat zjazd w km 1+848					
STANOWISKO	IMIĘ I NAZWISKO		DATA	PODPIS	
Projektant:	mgr inż. Łukasz Narowski	SWK/0099/PBD/19	VIII - 2022		
Branża - drogowa	ROK OPR. 2022	SKALA		RYS. NR 4.14	