



Przekrój konstrukcyjny 1+919,4 + 3+369

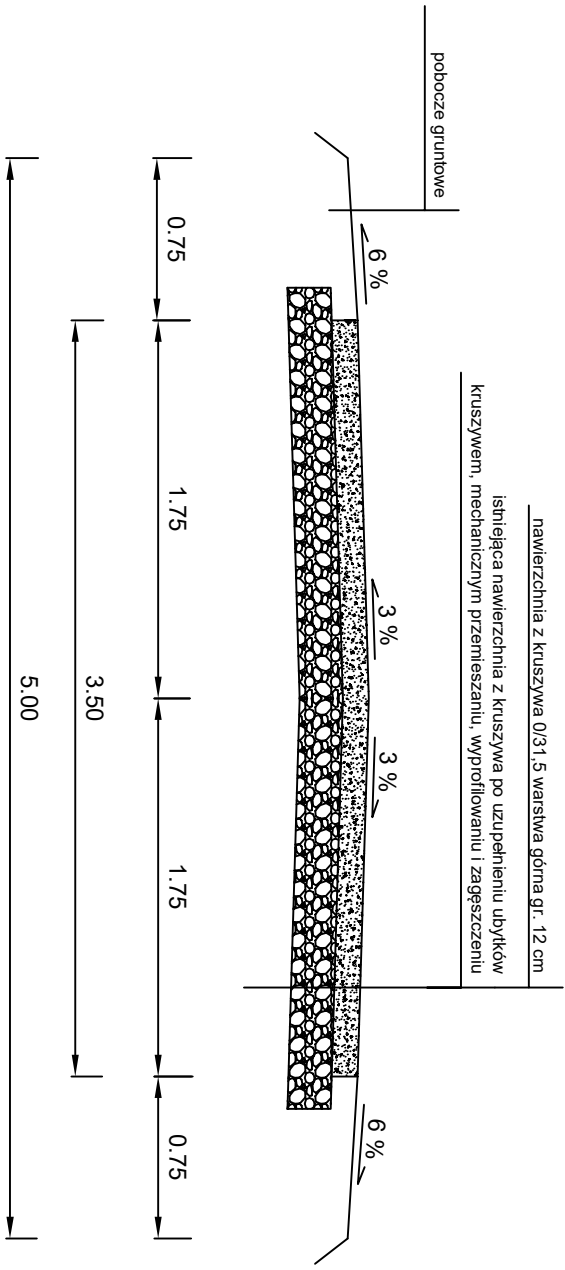

JEDNOSTKA PROJEKTUJĄCA: Przedsiębiorstwo Usługowo-Handlowe "NADRO" Łukasz Natowski ul. Kokietała 18/25 25-715 Kielce				INWESTOR: PGL Lasy Państwowe Nadleśnictwo Koniecpol ul. Różana 11 42-230 Koniecpol	
OBIEKT: Remont dróg leśnych - dojazd pożarowy nr 216 i 218 w Leśnictwie Metków					
PRZEDMIOT RYSUNKU: Przekrój konstrukcyjny 0+000 - 1+919,4					
STANOWISKO	IMIĘ I NAZWISKO		DATA	PODPIS	
Projektant:	mgr inż. Łukasz Natowski	SWK/0099/PBD/19	VIII - 2022		
Branża - drogowa	ROK OPR. 2022	SKALA 1:50		RYS. NR 3.2	