



# Zjazd Z-1 w km 0+000

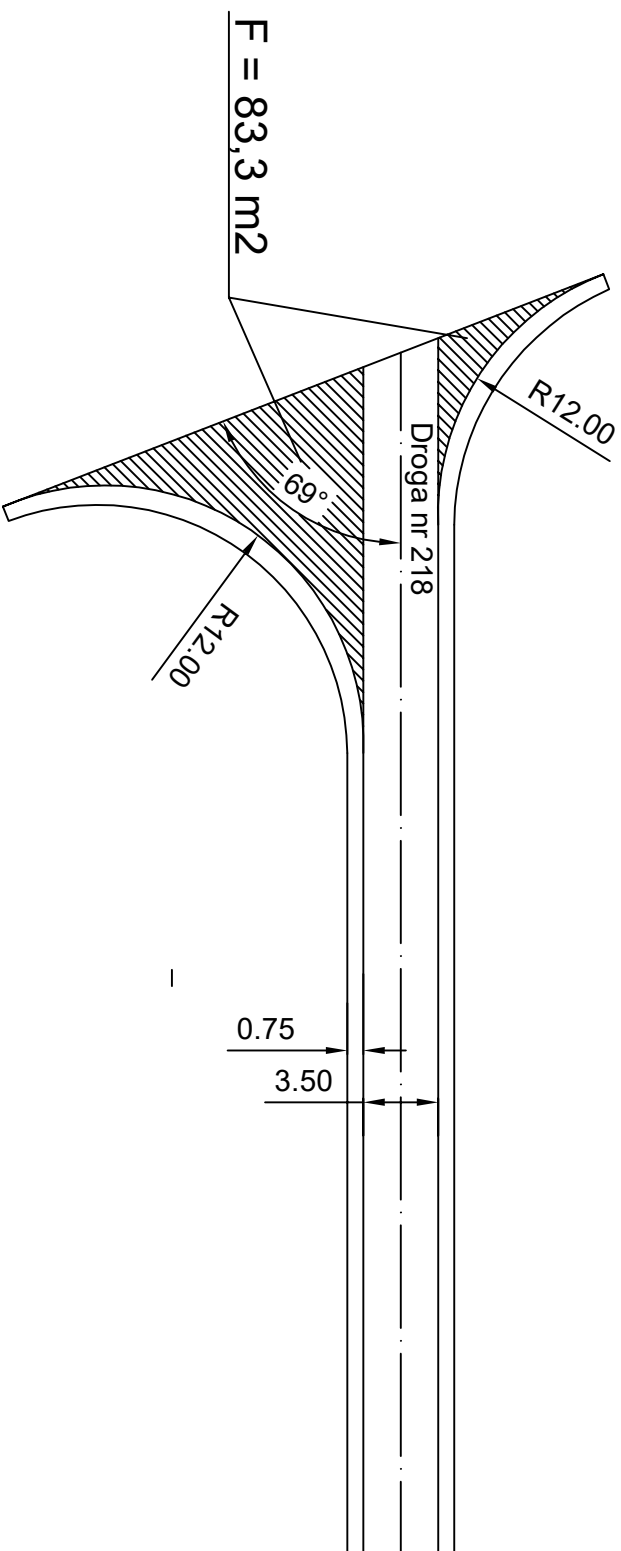

JEDNOSTKA PROJEKTUJĄCA: Przedsiębiorstwo Usługowo-Handlowe "NADPRO" Łukasz Nartowski ul. Kołtąja 18/25 25-715 Kielce				INWESTOR: PGL Lasy Państwowe Nadleśnictwo Koniecpol ul. Różana 11 42-230 Koniecpol	
OBIEKT: Remont dróg leśnych - dojazd pożarowy nr 216 i 218 w Leśnictwie Metelów					
PRZEDMIOT RYSUNKU: Schemat zjazd w km 0+000					
STANOWISKO	IMIĘ I NAZWISKO	NR UPRAWNIENI	DATA	PODPIS	
Projektant:	mgr inż. Łukasz Nartowski	SWK/0099/PBD/19	VIII - 2022		
Branta - drogowa	ROK OPR. 2022	SKALA		RYS. NR 4.1	