



Mijanka M-4, zjazd Z-5 oraz poszerzenie łuku Ł-1 w km 0+930

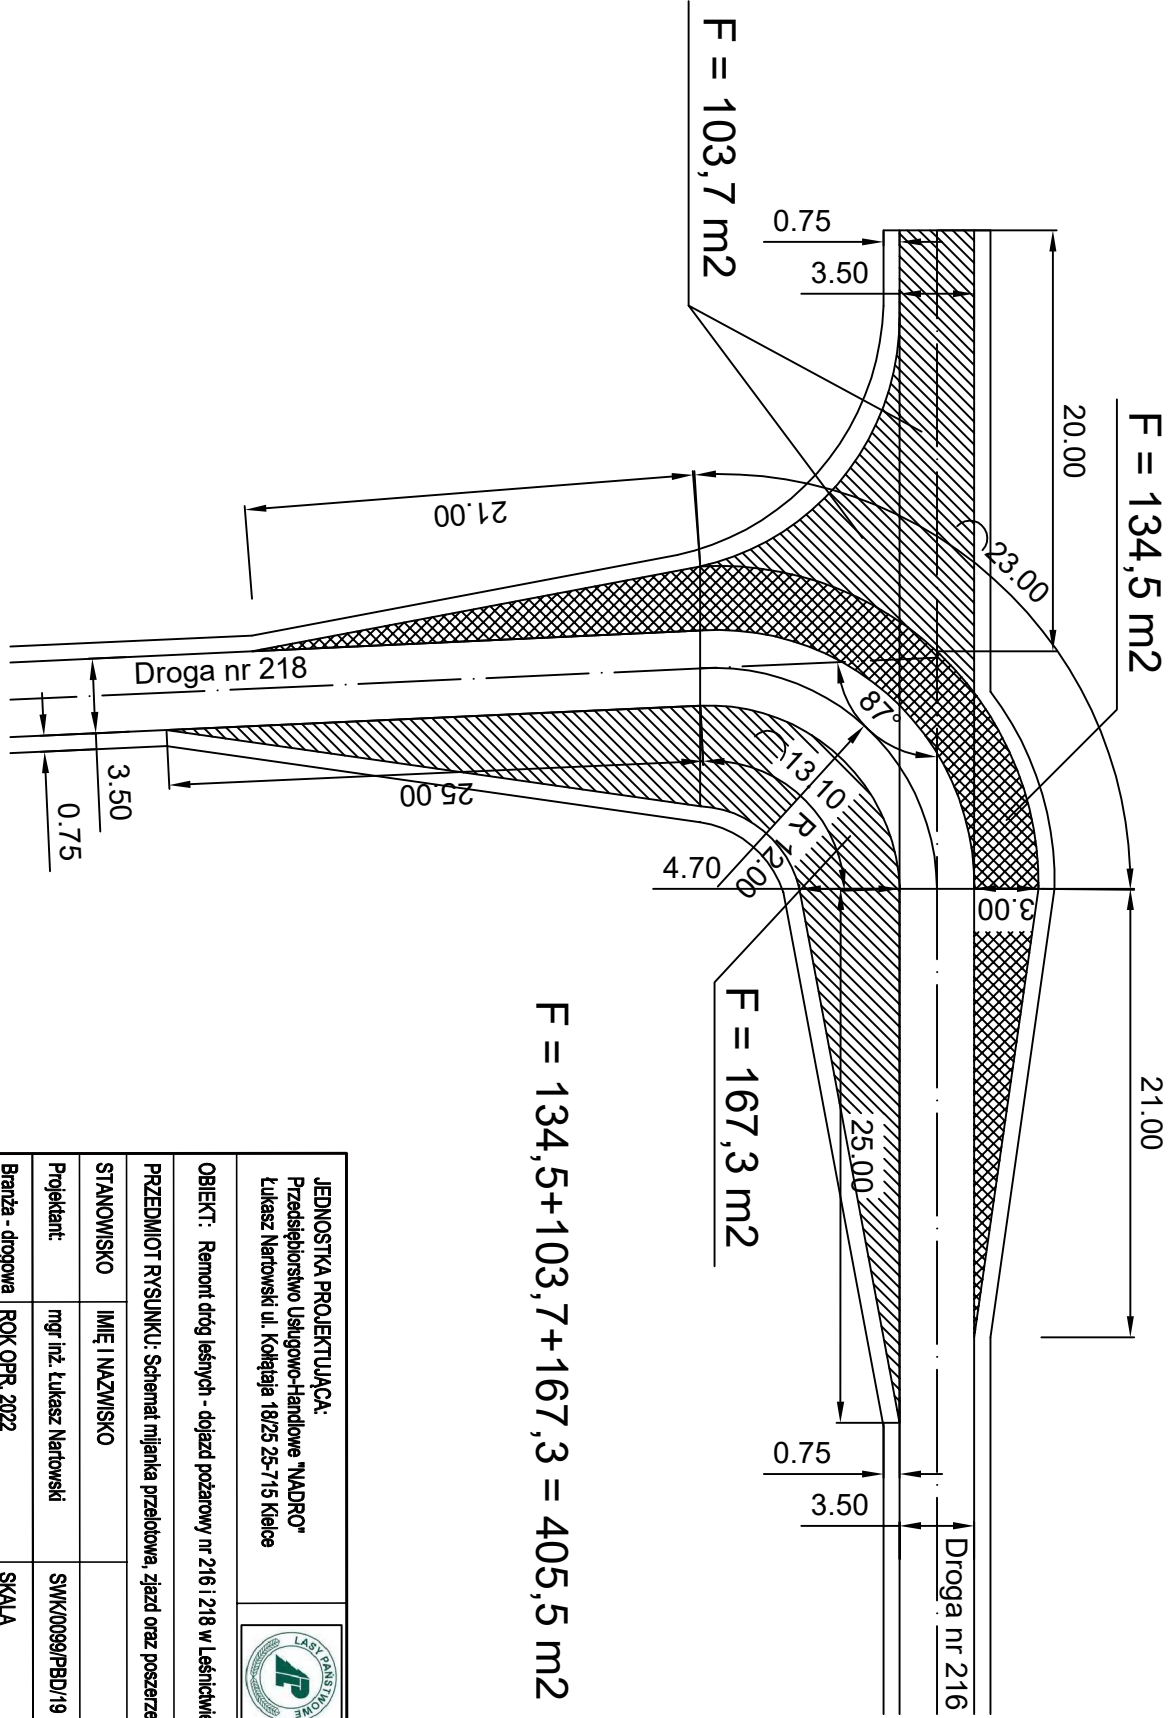

JEDNOSTKA PROJEKTUJĄCA: Przedsiębiorstwo Usługowo-Handlowe "NADRO" Łukasz Narowski ul. Kosiążka 18/25 25-715 Kielce					INWESTOR: PGL Lasy Państwowe Nadleśnictwo Koniecpol ul. Różana 11 42-230 Koniecpol
OBIEKT: Remont dróg leśnych - dojazd pożarowy nr 216 i 218 w Leśnictwie Małchów					
PRZEDMIOT RYSUNKU: Schemat mijanka przełotowa, zjazd oraz poszerzenie łuku w km 0+930					
STANOWISKO	IMIĘ I NAZWISKO		DATA	PODPIS	
Projektant:	mgr inż. Łukasz Narowski	SWK/0099/PBD/19	VIII - 2022		
Branta - drogowa	ROK OPR. 2022	SKALA		RYS. NR 4.7	