



# Zjazd Z-4 w km 0+762

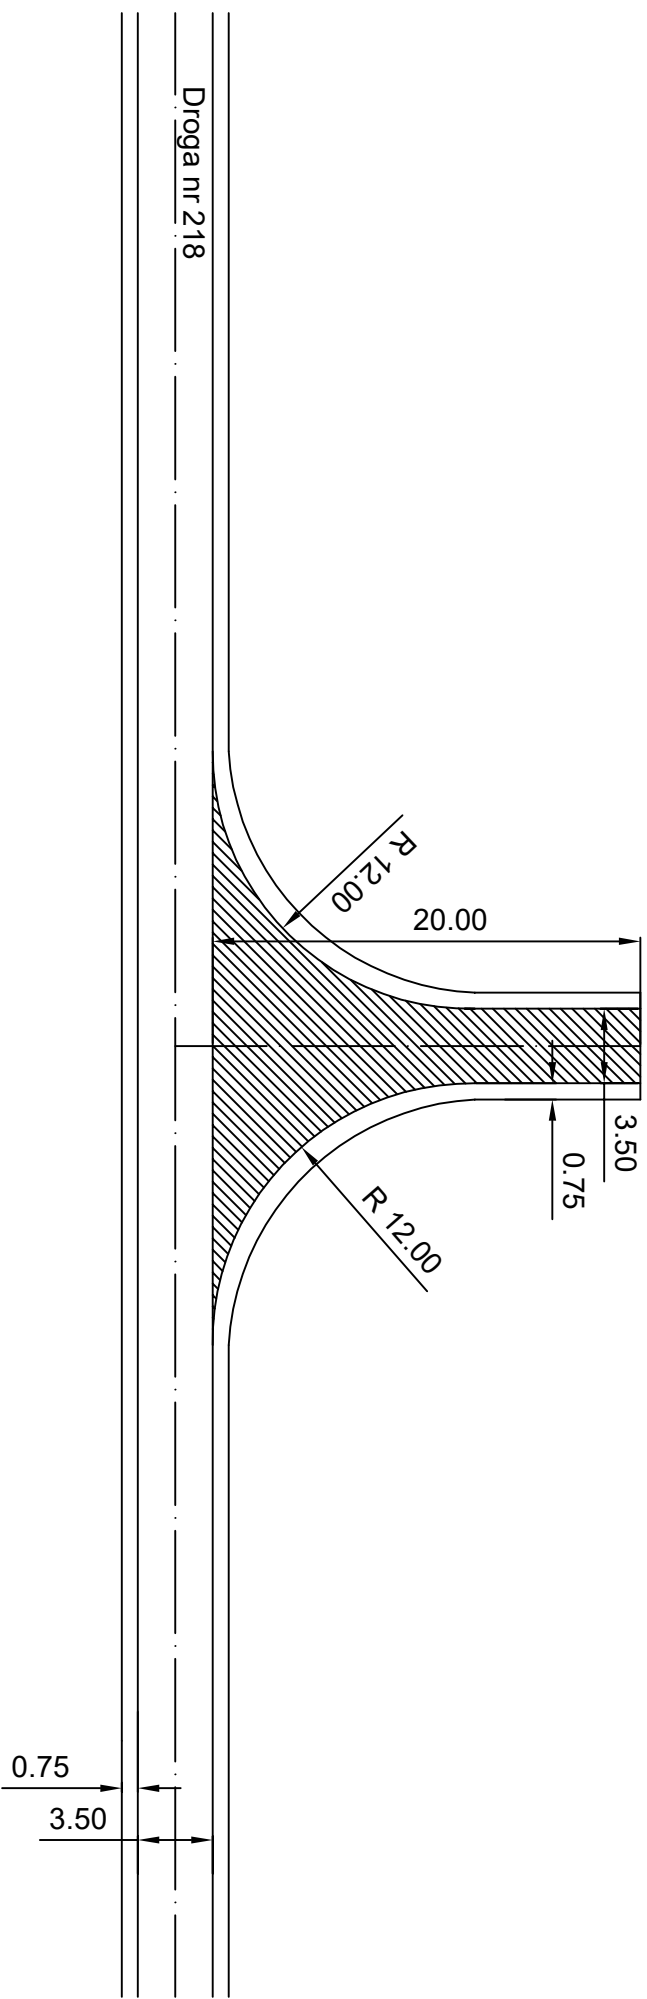

$$F = 20,0 \times 3,5 + 2 \times 30,96 = 131,92 \text{ m}^2$$

JEDNOSTKA PROJEKTUJĄCA: Przedsiębiorstwo Usługowo-Handlowe "NADPRO" Łukasz Narowski ul. Kosiążka 18/25 25-715 Kielce					INWESTOR: PGŁ Lasy Państwowe Nadleśnictwo Koniecpol ul. Różana 11 42-230 Koniecpol
OBIEKT : Remont dróg leśnych - dojazd pożarowy nr 216 i 218 w Leśnictwie Metków					
PRZEDMIOT RYSUNKU: Schemat zjazd w km 0+762					
STANOWISKO	IMIĘ I NAZWISKO		DATA		PODPIS
Projektant:	mgr inż. Łukasz Narowski		VIII - 2022		
Branta - drogowa	ROK OPR. 2022		SKALA		RYS. NR 4,6