



Zjazd Z-6 w km 1+150

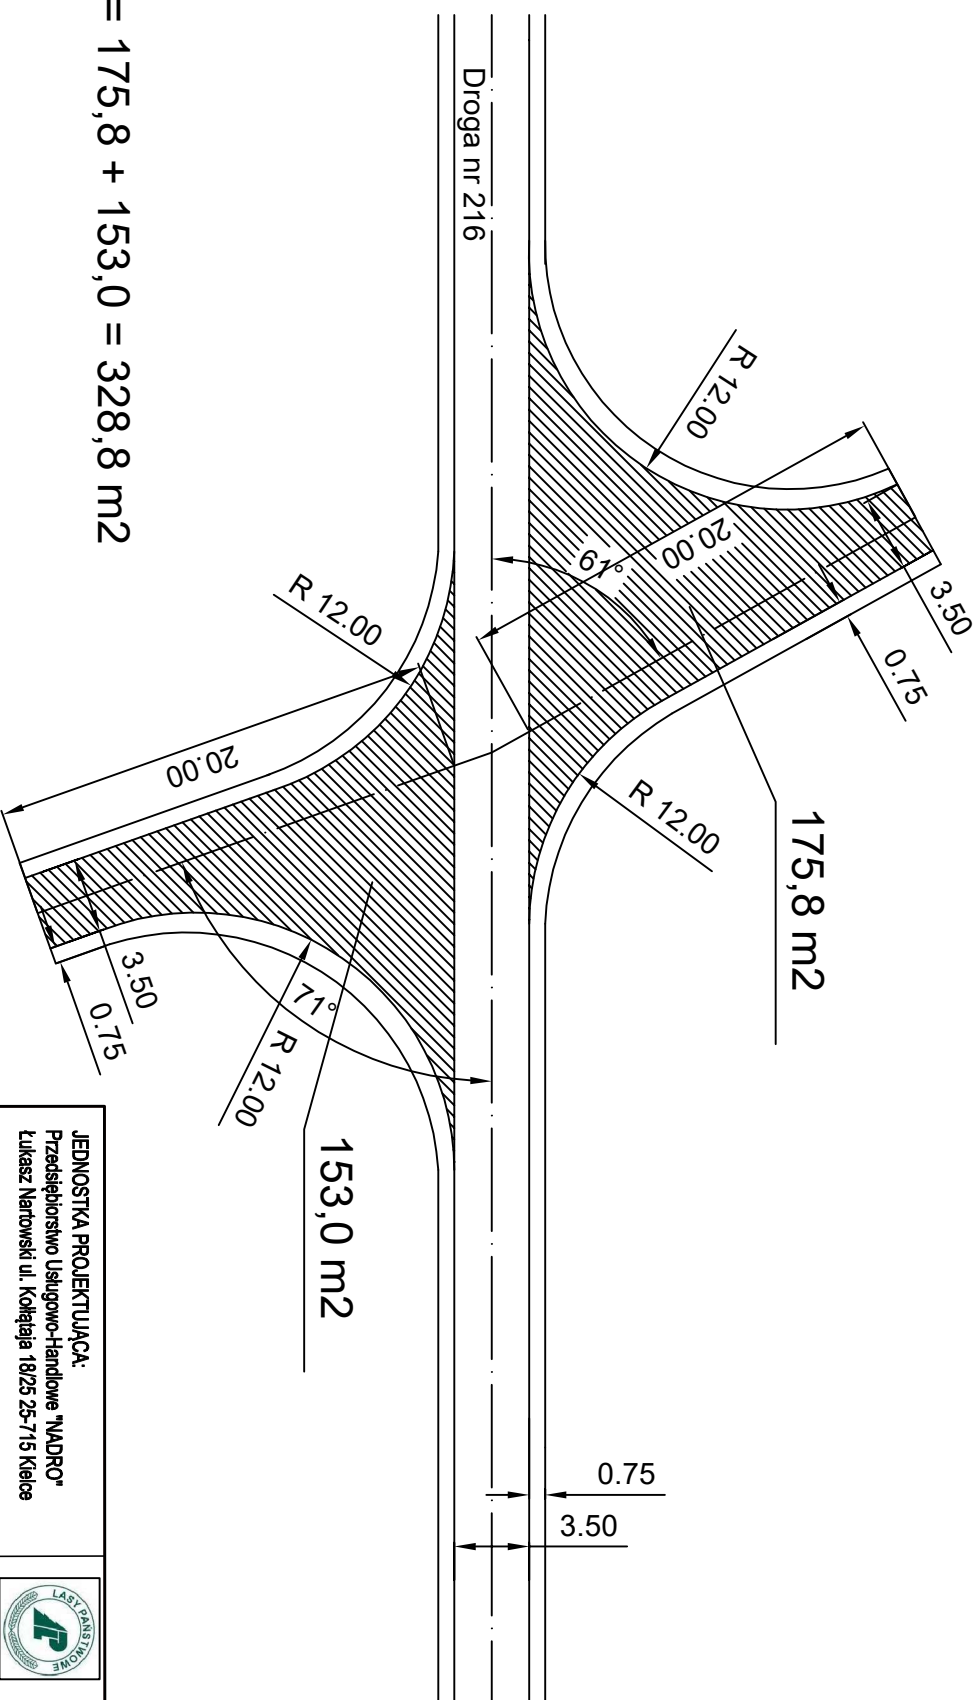

$$F = 175,8 + 153,0 = 328,8 \text{ m}^2$$

JEDNOSTKA PROJEKTUJĄCA: Przedsiębiorstwo Usługowo-Handlowe "NADPRO" Łukasz Nartowski ul. Kosiążka 18/25 25-715 Kielce				INWESTOR: PGŁ Lasy Państwowe Nadleśnictwo Koniecpol ul. Różana 11 42-230 Koniecpol	
OBIEKT: Remont dróg leśnych - dojazd pożarowy nr 216 i 218 w Leśnictwie Metelów					
PRZEDMIOT RYSUNKU: Schemat zjazd w km 1+150					
STANOWISKO	IMIĘ I NAZWISKO		DATA		PODPIS
Projektant:	mgr inż. Łukasz Nartowski		VIII - 2022		
Branta - drogowa	ROK OPR. 2022		SKALA		RYS. NR 4.9