


MAPA SYTUACYJNA

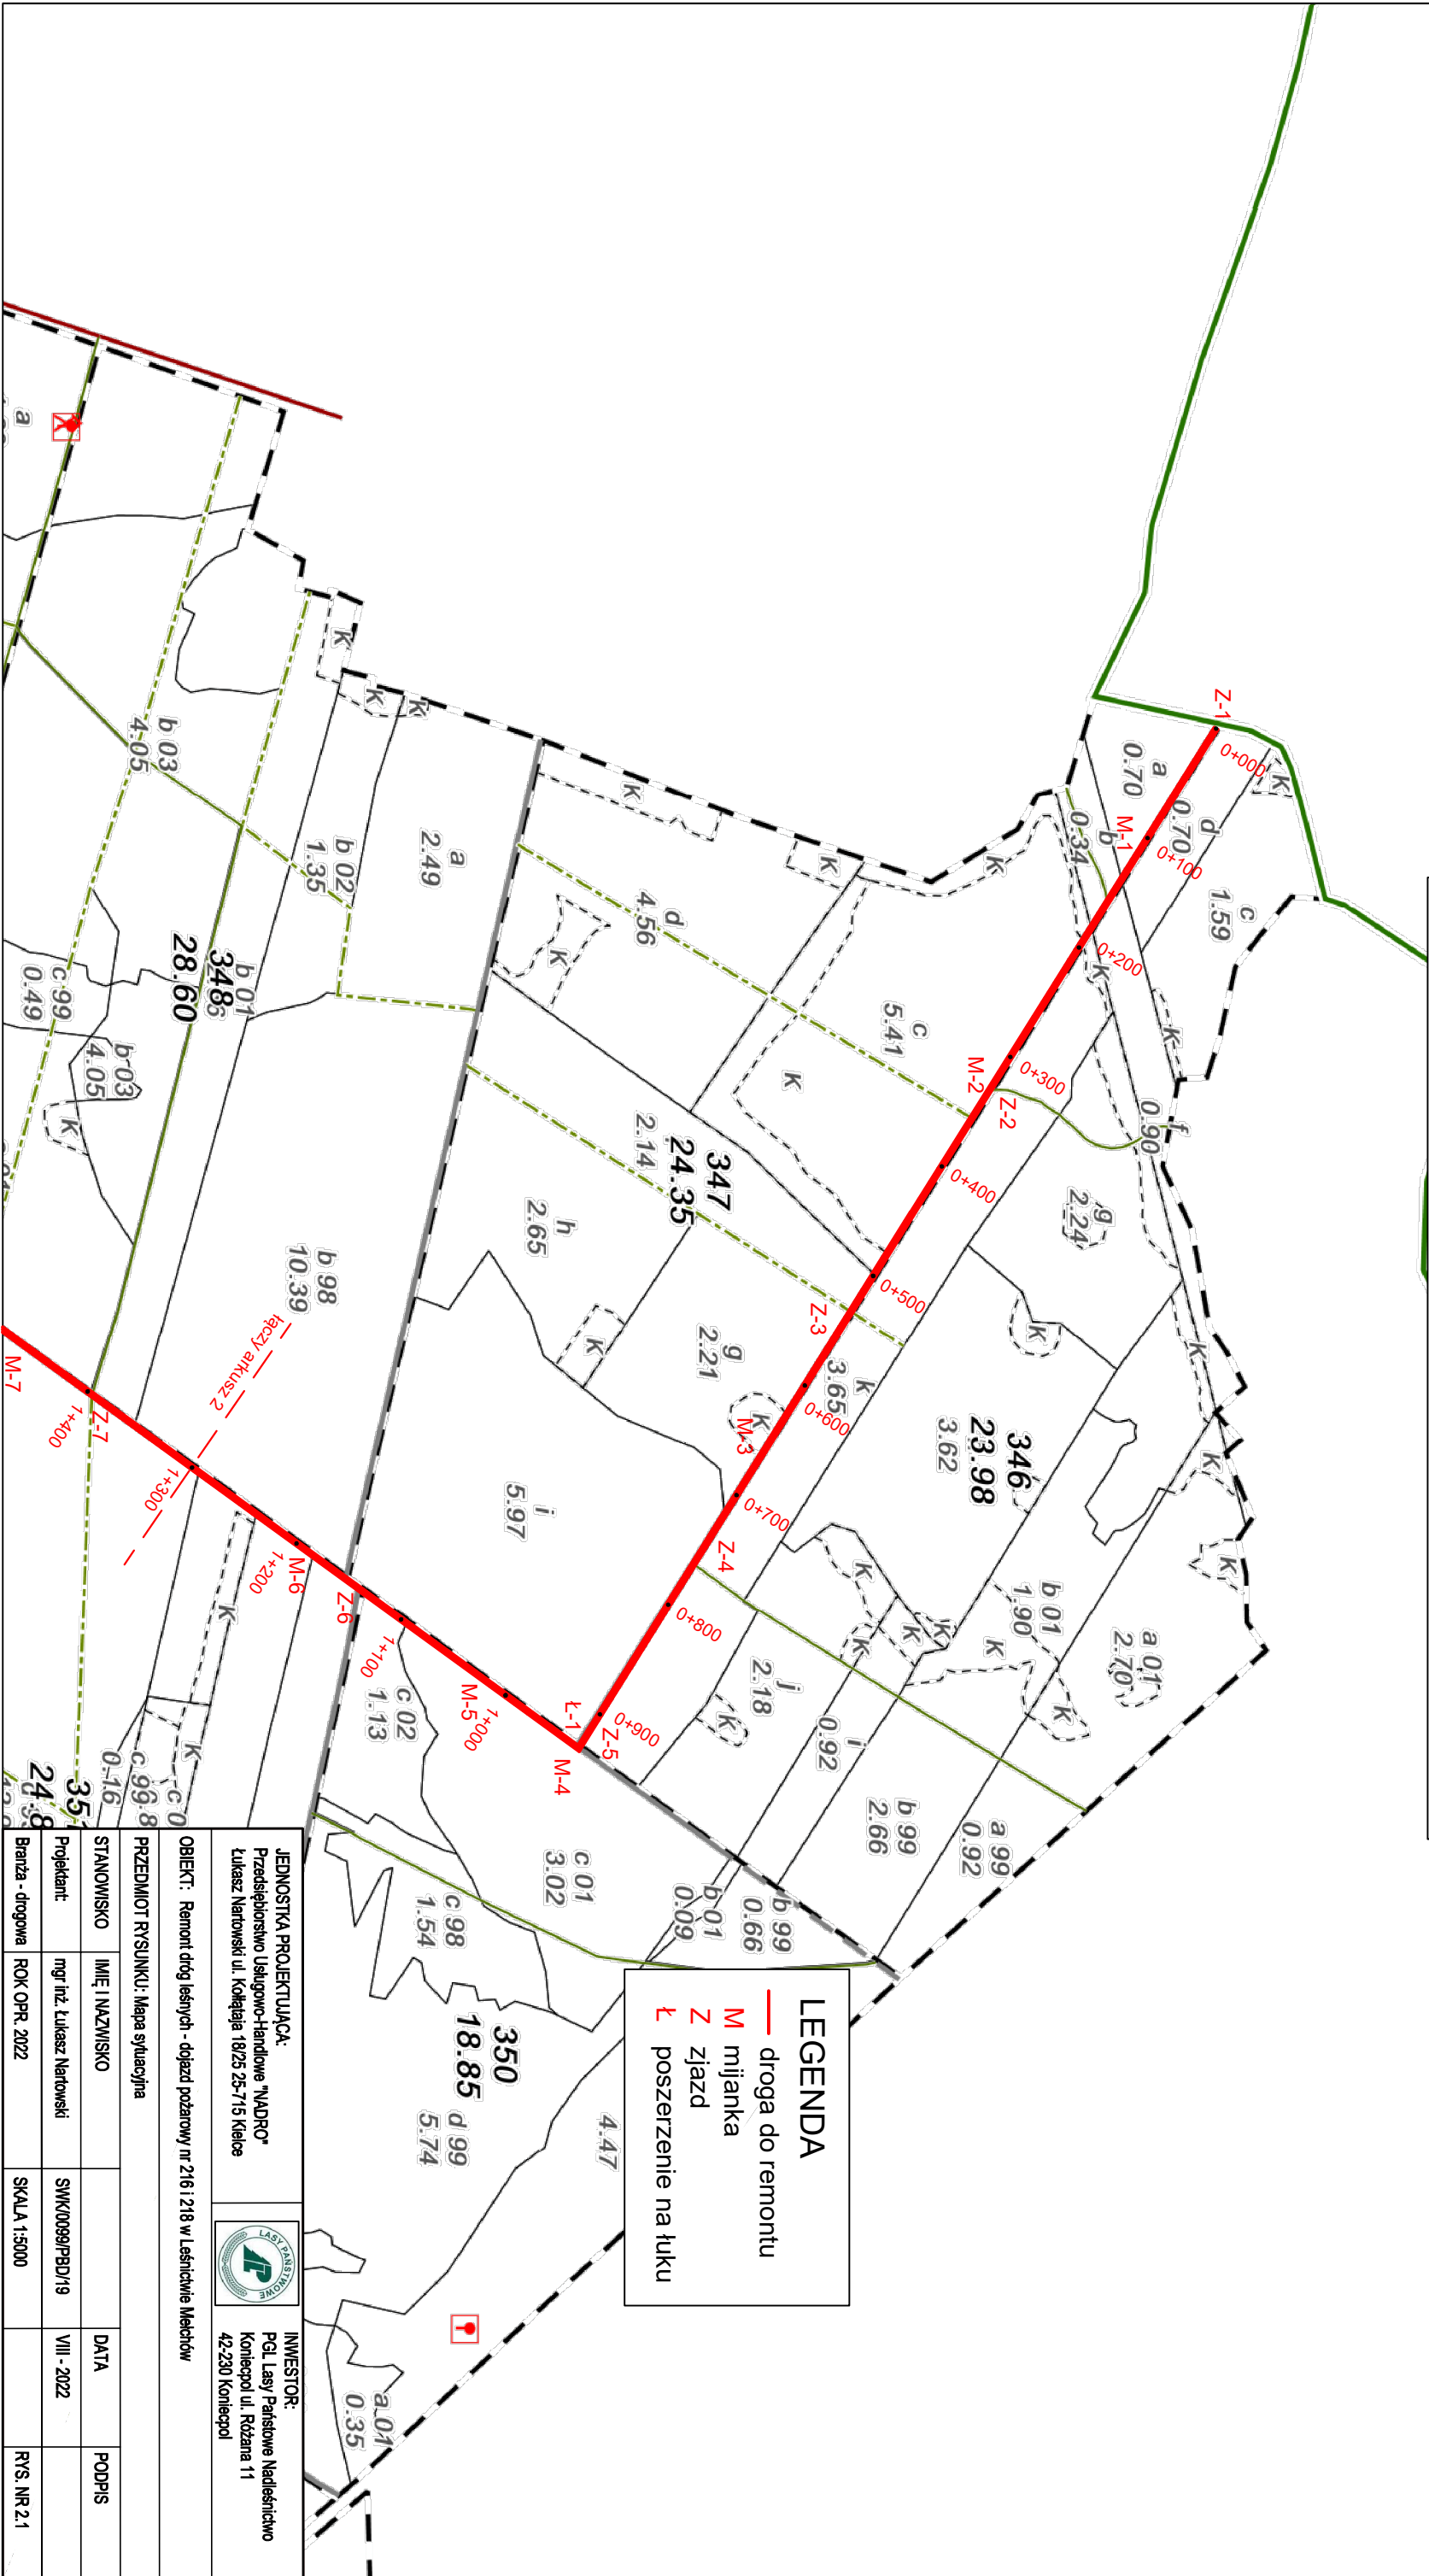

JEDNOSTKA PROJEKTUJĄCA: Przedsiębiorstwo Usługowo-Handlowe "NADPRO" Łukasz Narłowski ul. Kosiążka 18/25-25/15 Klelece				INWESTOR: PGL Łasy Państowe Nadleśnictwo Koniopol ul. Różana 11 42-230 Koniopol	
OBIEKT: Remont dróg leśnych - dojazd pozarozowy nr 216 i 218 w Leśnictwie Macchów					
PRZEDMIOT RYSUNKU: Mapa sytuacyjna					
STANOWISKO	IMIĘ I NAZWISKO		DATA	PODPIS	
Projektant:	mgr inż. Łukasz Narłowski	SWK0099/PBD/19	VIII - 2022		
Brana: - drogowa	ROK OPR. 2022	SKALA 1:5000		RY.S. NR 2.1	