



# Przekrój konstrukcyjny 0+000 - 1+919,4

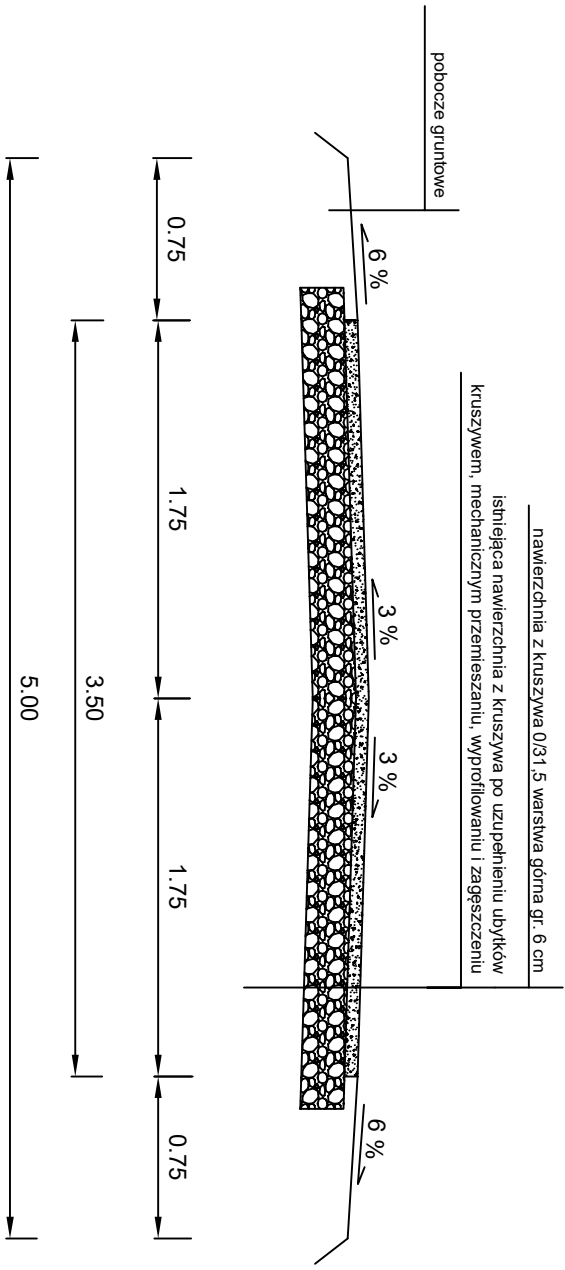

JEDNOSTKA PROJEKTUJĄCA: Przedsiębiorstwo Usługowo-Handlowe "NADRO" Łukasz Natowski ul. Kosiążka 18/25 25-715 Kielce					INWESTOR: PGL Lasz Paristowe Nadleśnictwo Koniecpol ul. Różana 11 42-230 Koniecpol	
OBIEKT : Remont dróg leśnych - dojazd pożarowy nr 216 i 218 w Leśnictwie Machów						
PRZEDMIOT RYSUNKU: Przekrój konstrukcyjny 0+000 - 1+919,4						
STANOWISKO	IMIĘ I NAZWISKO			DATA	PODPIS	
Projektant:	mgr inż. Łukasz Natowski		SWK/0099/PBD/19	VIII - 2022		
Branża - drogowa	ROK OPR. 2022		SKALA 1:50		RYS. NR 3.1	