



Poszerzenie na łuku Ł-3 w km 2+307 oraz zjazd Z-9 w km 2+324

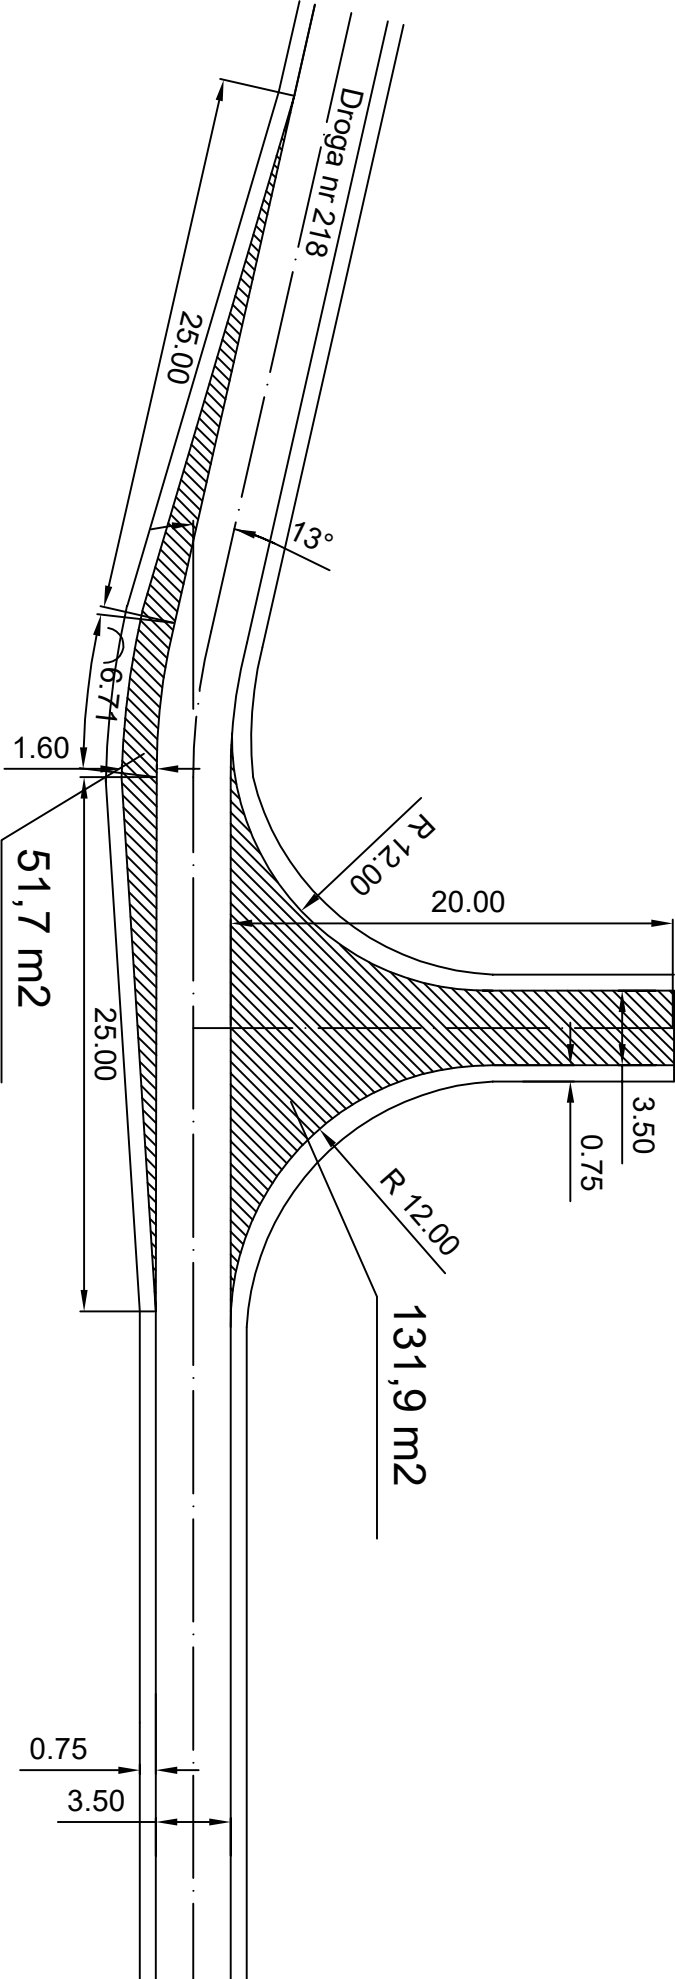

$F = 131,9 + 51,7 = 183,6 \text{ m}^2$

JEDNOSTKA PROJEKTUJĄCA: Przedsiębiorstwo Usługowo-Handlowe "NADRO" Łukasz Narowski ul. Kosiążka 18/25 25-715 Kielce					INWESTOR: PGL Lasy Państwowe Nadleśnictwo Koniecpol ul. Różana 11 42-230 Koniecpol
OBIEKT: Remont dróg leśnych - dojazd pożarowy nr 216 i 218 w Leśnictwie Melchów					
PRZEDMIOT RYSUNKU: Schemat poszerzenie łuku w km 2+307 oraz zjazd w km 2+324					
STANOWISKO	IMIĘ I NAZWISKO		DATA	PODPIS	
Projektant:	mgr inż. Łukasz Narowski	SWK/0099/PBD/19	VIII - 2022		
Branta - drogowa	ROK OPR. 2022	SKALA		RYS. NR 4.17	