



MAPA POGLĄDOWA

SKALA 1:25000

LEGENDA
— droga do remontu

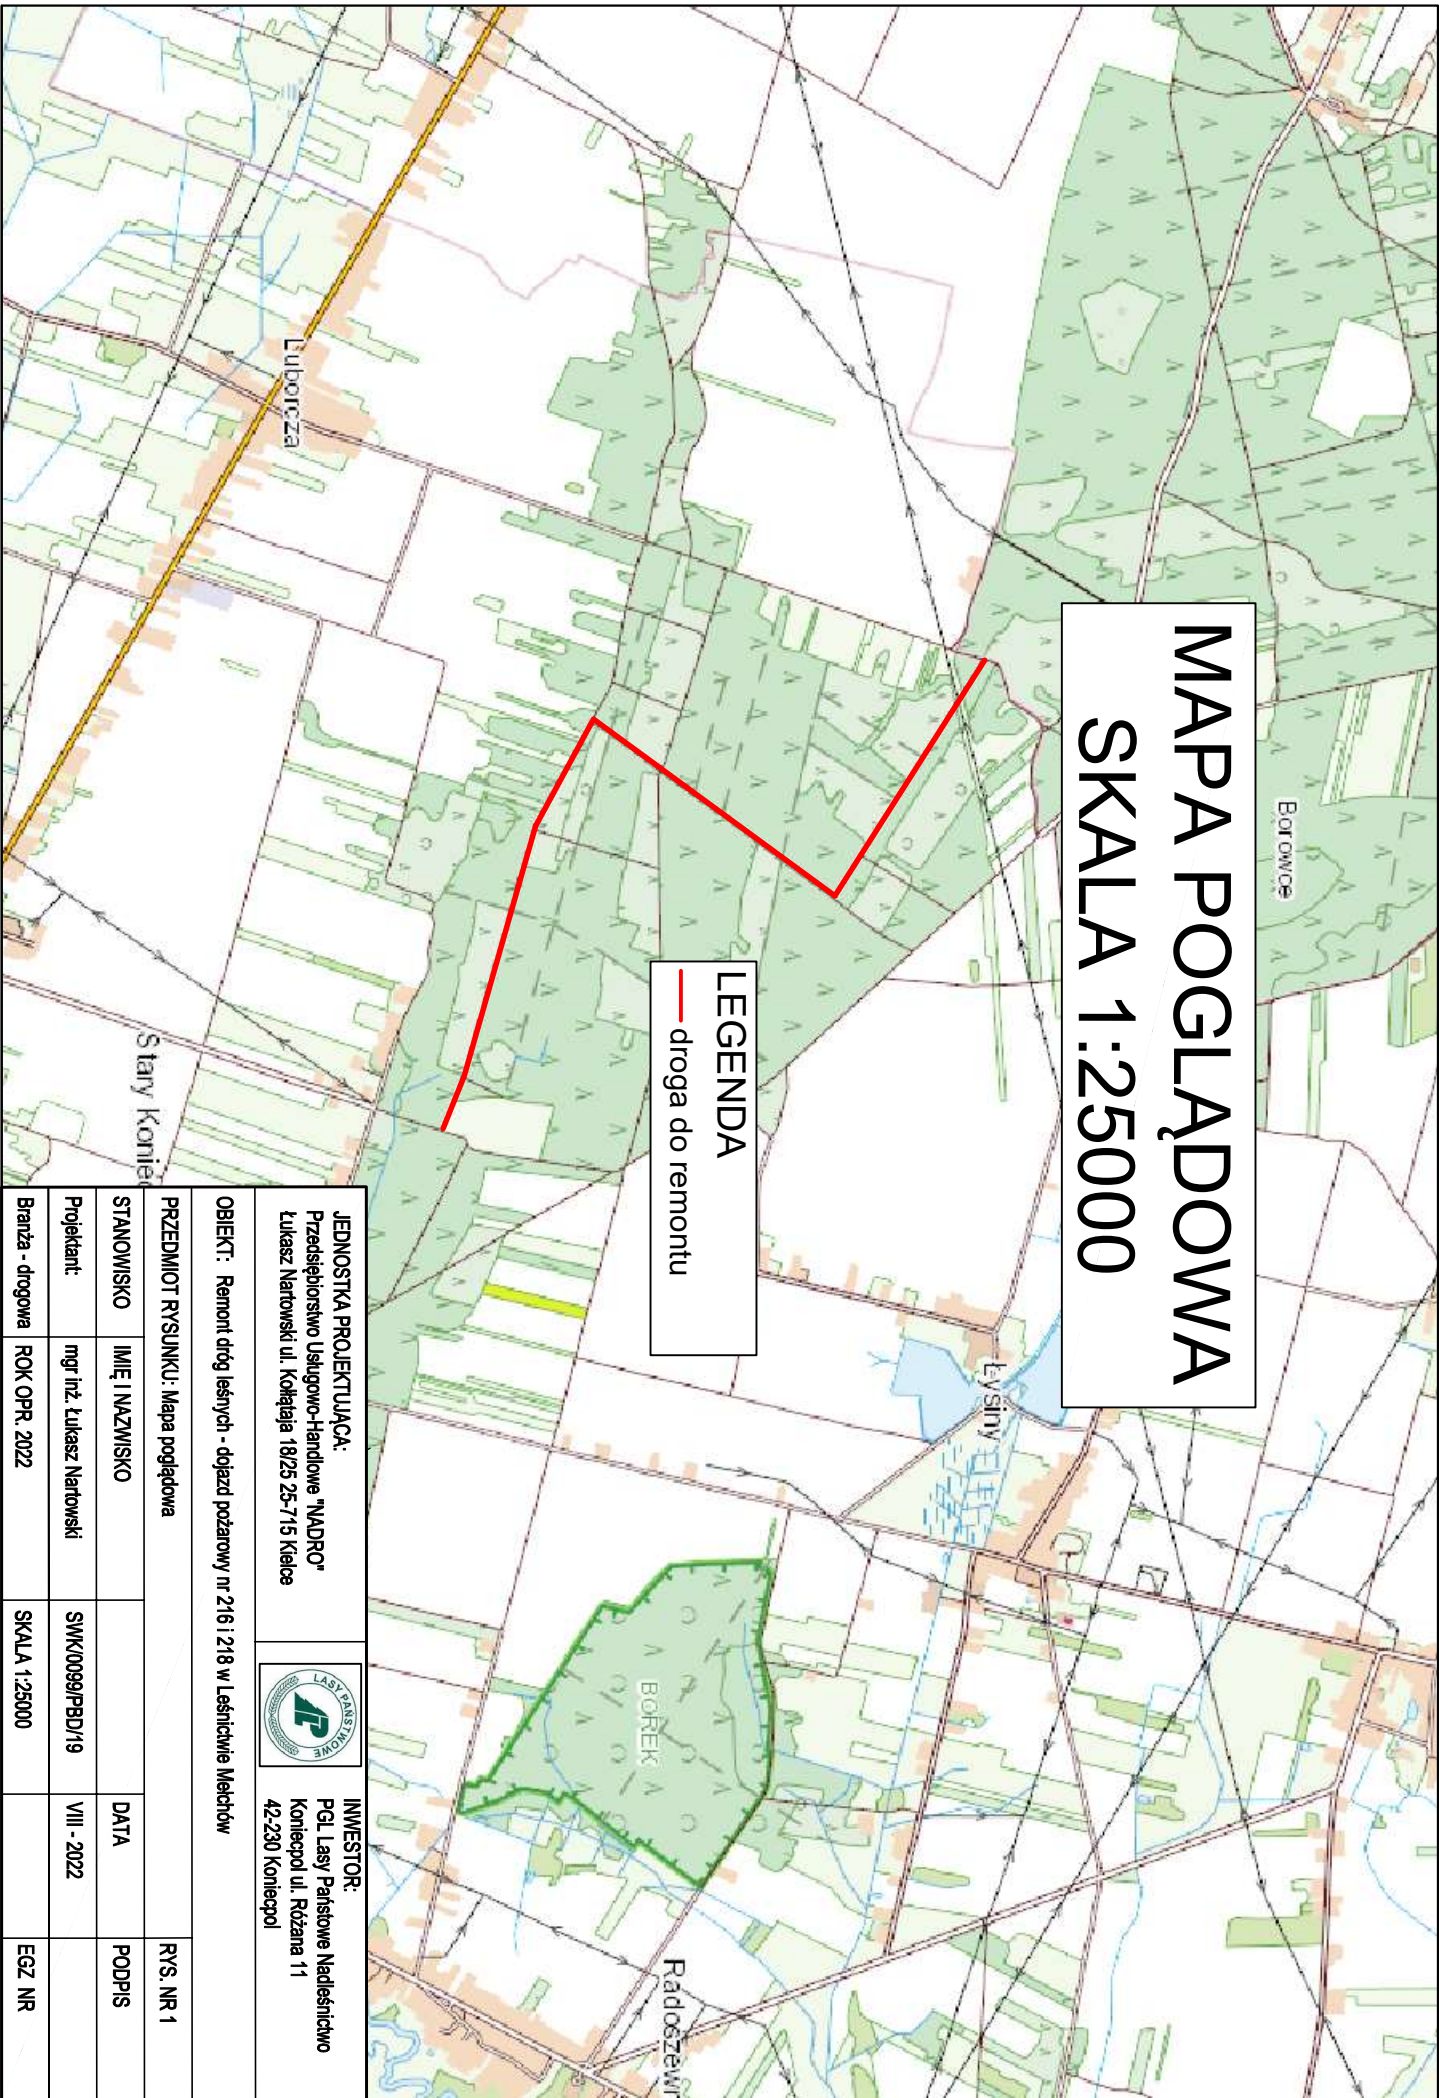

JEDNOSTKA PROJEKTUJĄCA: Przedsiębiorstwo Usługowo-Handlowe "NADPRO" Łukasz Nartowski ul. Kołłątaja 18/25 25-715 Kielce					INWESTOR: PGL Lasy Państwowe Nadleśnictwo Koniecpol ul. Różana 11 42-230 Koniecpol	
OBIEKT: Remont dróg leśnych - dojazd pożarowy nr 216 i 218 w Leśnictwie Melchów						
PRZEDMIOT RYSUNKU: Mapa poglądowa				RYS. NR 1		
STANOWISKO	IMIĘ I NAZWISKO			DATA	PODPIS	
Projektant:	mgr inż. Łukasz Nartowski		SWK/0099/PBD/19	VIII - 2022		
Branża - drogowa	ROK OPR. 2022	SKALA 1:25000			EGZ NR	