
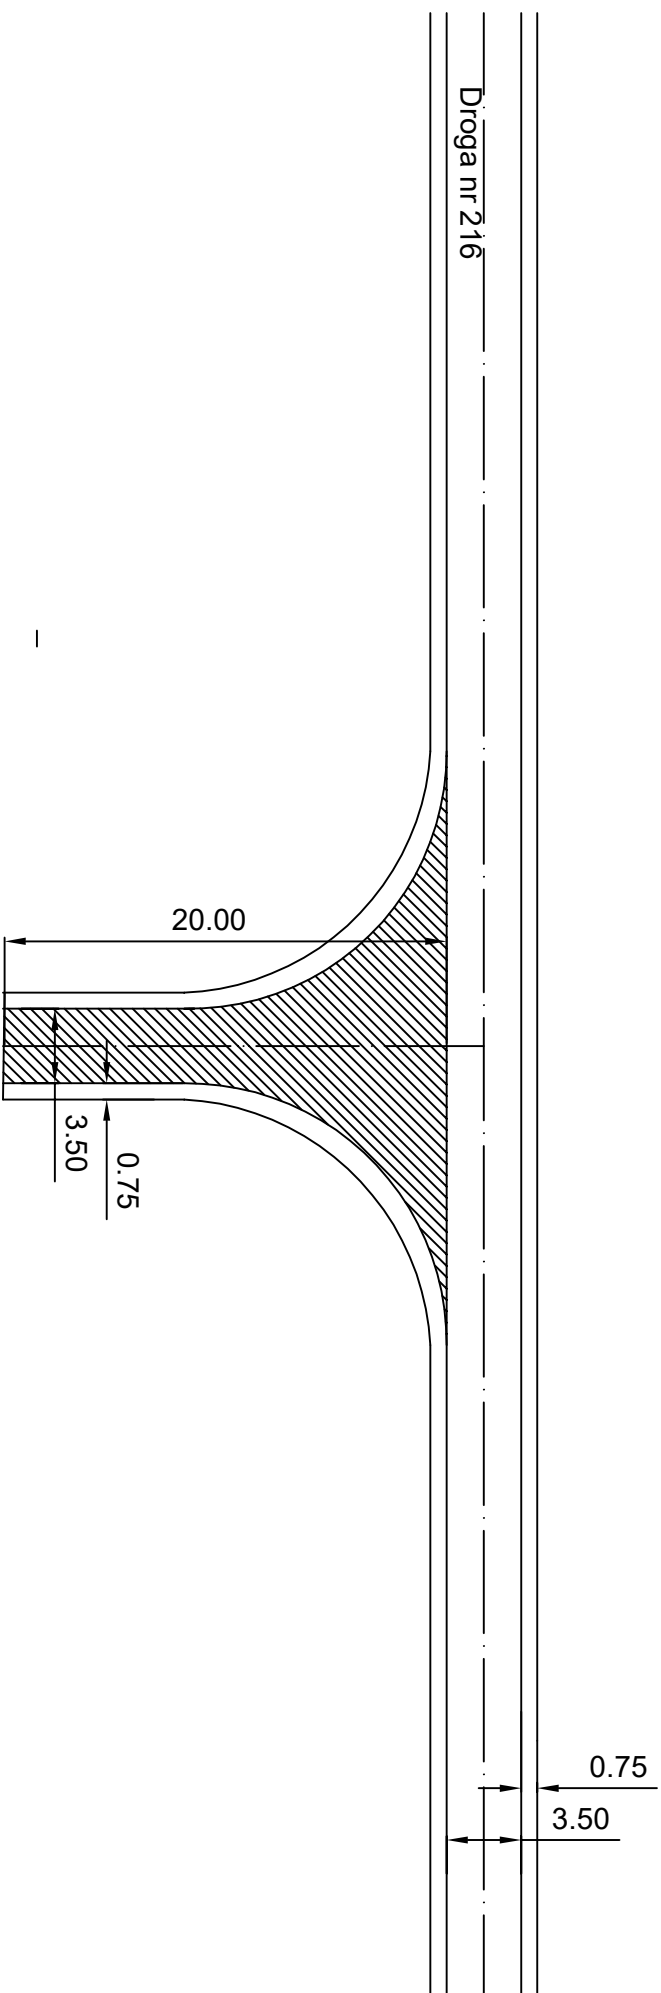


Zjazd Z-11 w km 3+164

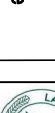

$$F = 20,0 \times 3,5 + 2 \times 30,96 = 131,9 \text{ m}^2$$

JEDNOSTKA PROJEKTUJĄCA: Przedsiębiorstwo Usługowo-Handlowe "NADPRO" Łukasz Narowski ul. Kosiążka 18/25 25-715 Kielce					INWESTOR: PGL Lasy Państwowe Nadleśnictwo Koniecpol ul. Różana 11 42-230 Koniecpol
OBIEKT: Remont dróg leśnych - dojazd pożarowy nr 216 i 218 w Leśnictwie Metelów					
PRZEDMIOT RYSUNKU: Schemat zjazd w km 3+164					
STANOWISKO	IMIĘ I NAZWISKO			DATA	PODPIS
Projektant:	mgr inż. Łukasz Narowski		SWK/0099/PBD/19	VIII - 2022	
Branta - drogowa	ROK OPR. 2022		SKALA		RYS. NR 4.22